


# センター棟平面図 Central Building Floor Plan

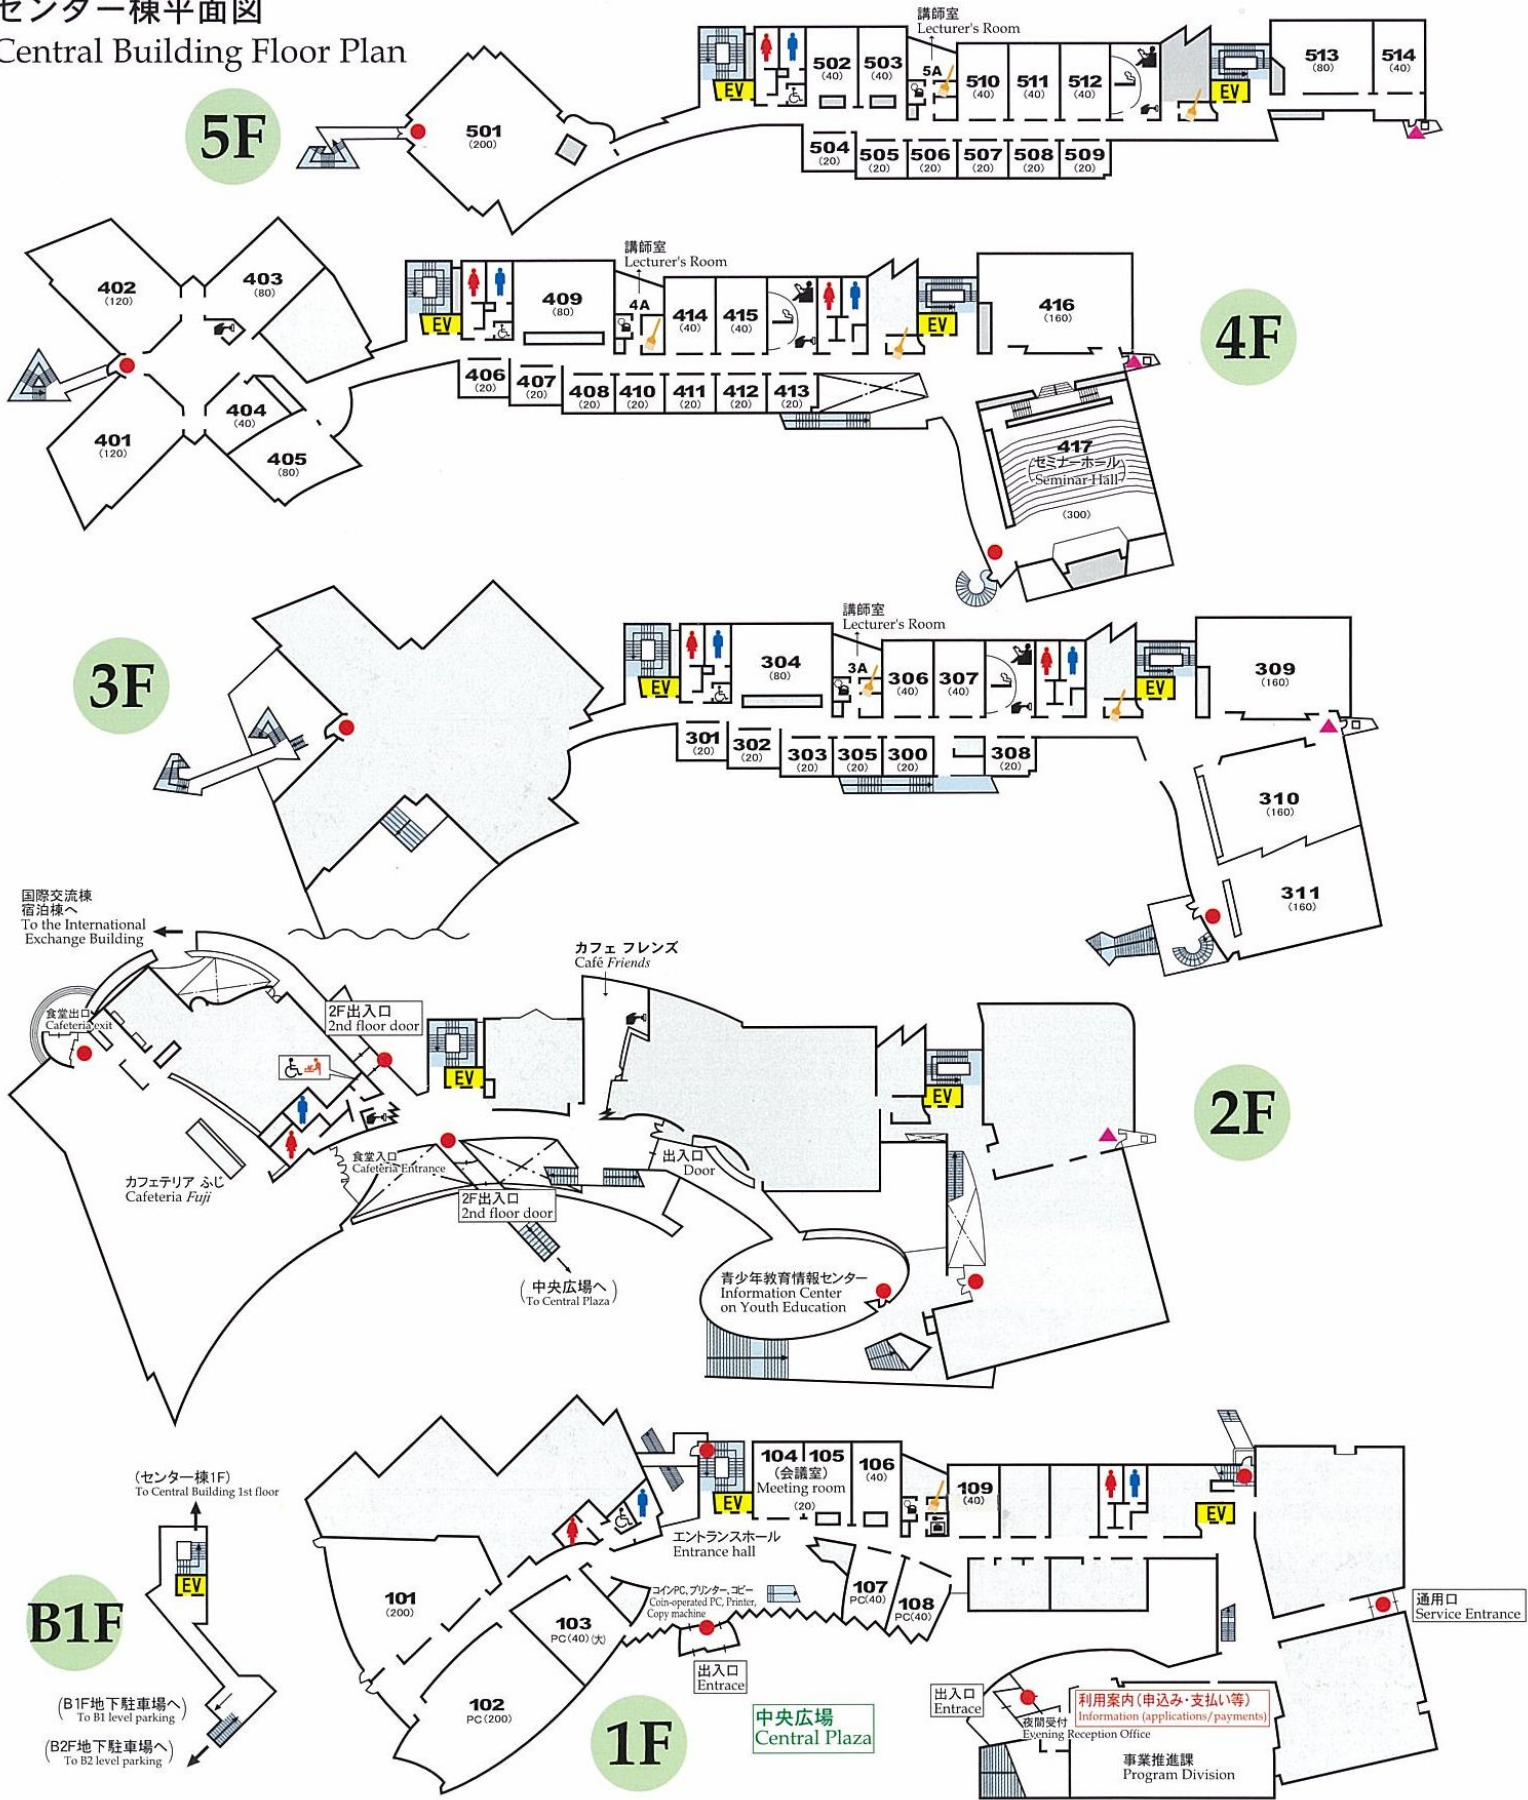

## 各平面図の共通記号一覧 List of common signs for each floor plan

- 印は非常口です。(EMERGENCY EXIT)  
Indicates emergency exit.
- ▲印は避難器具です。  
Indicates evacuation equipment.
- PCは持ち込みパソコンの利用が可能  
Electric outlets for PC's brought in
- ロッカー  
Locker
- 給湯室  
Facilities for hot water
- 喫煙コーナー  
Smoking area
- 談話コーナー  
Lounge
- 自販機コーナー  
Vending machine corner
- おむつ交換所  
Diaper changing section
- 男・女トイレ  
Lavatory
- 多目的トイレ  
Multipurpose Lavatory
- シャワー  
Shower
- 更衣室  
Changing Room
- 清掃用具庫  
Cleaning equipment storage
- EV エレベーター  
Elevator