


カルチャー棟平面図 Arts Building Floor Plan

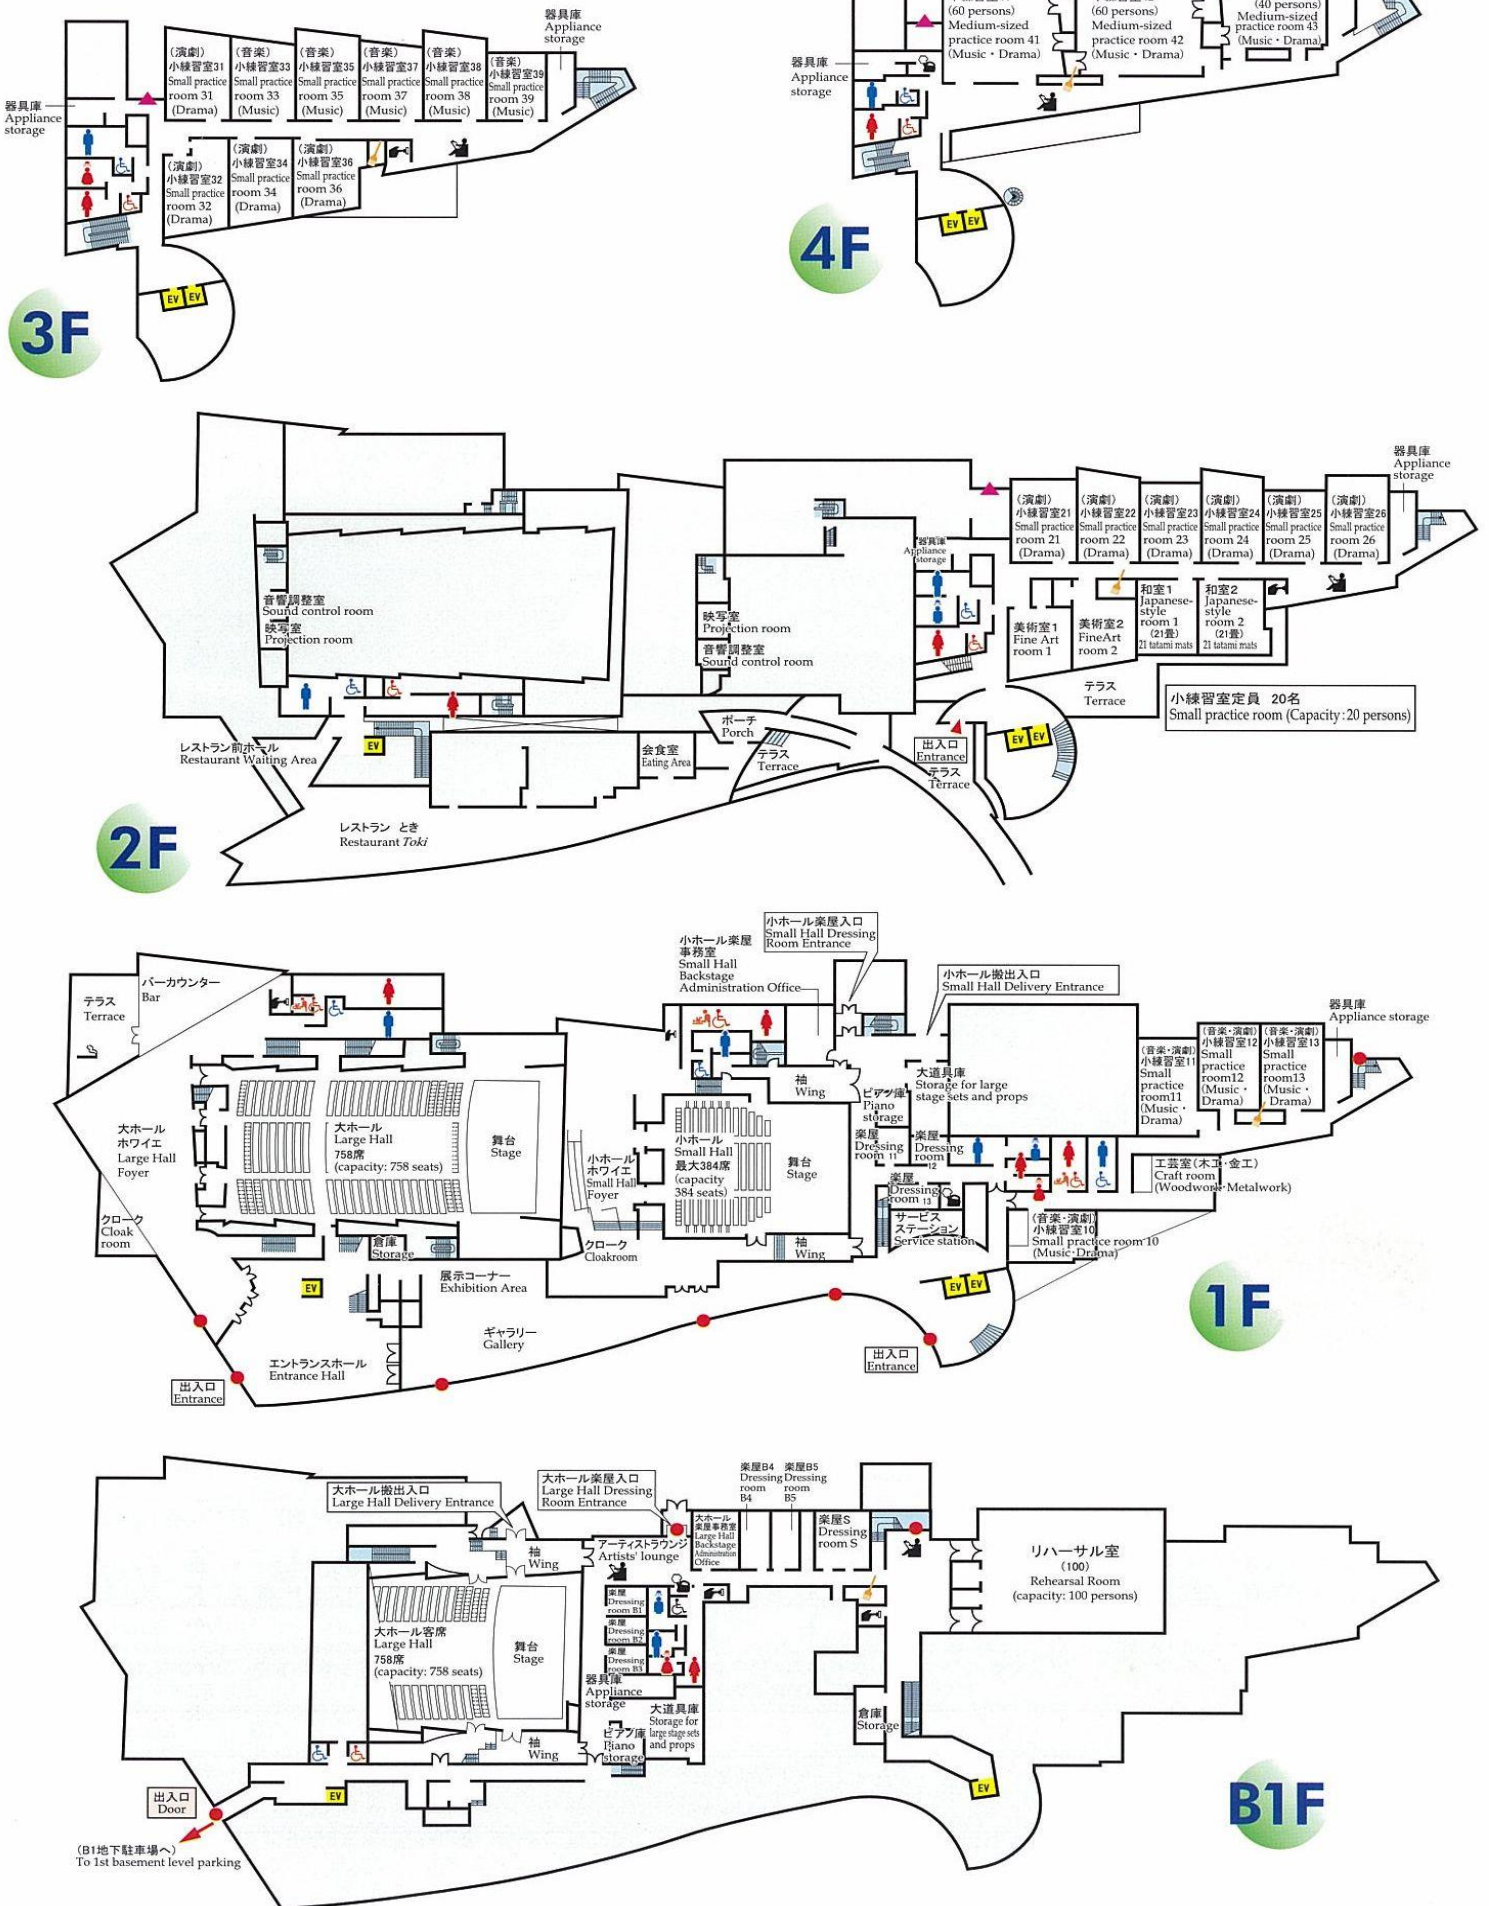

各平面図の共通記号一覧 List of common signs for each floor plan

- 印は非常口です。(EMERGENCY EXIT) Indicates emergency exit. ▲印は避難器具です。 Indicates evacuation equipment. PCは持ち込みパソコンの利用が可能 Electric outlets for PC's brought in
- ロッカー Locker 給湯室 Facilities for hot water 喫煙コーナー Smoking area 談話コーナー Lounge 自販機コーナー Vending machine corner おむつ交換所 Diaper changing section
- ♂・♀トイレ Lavatory 多目的トイレ Multipurpose Lavatory シャワー Shower 更衣室 Changing Room 清掃用具庫 Cleaning equipment storage EV エレベーター Elevator