



大ホール座席表

758席


Hall-1 (L) Information

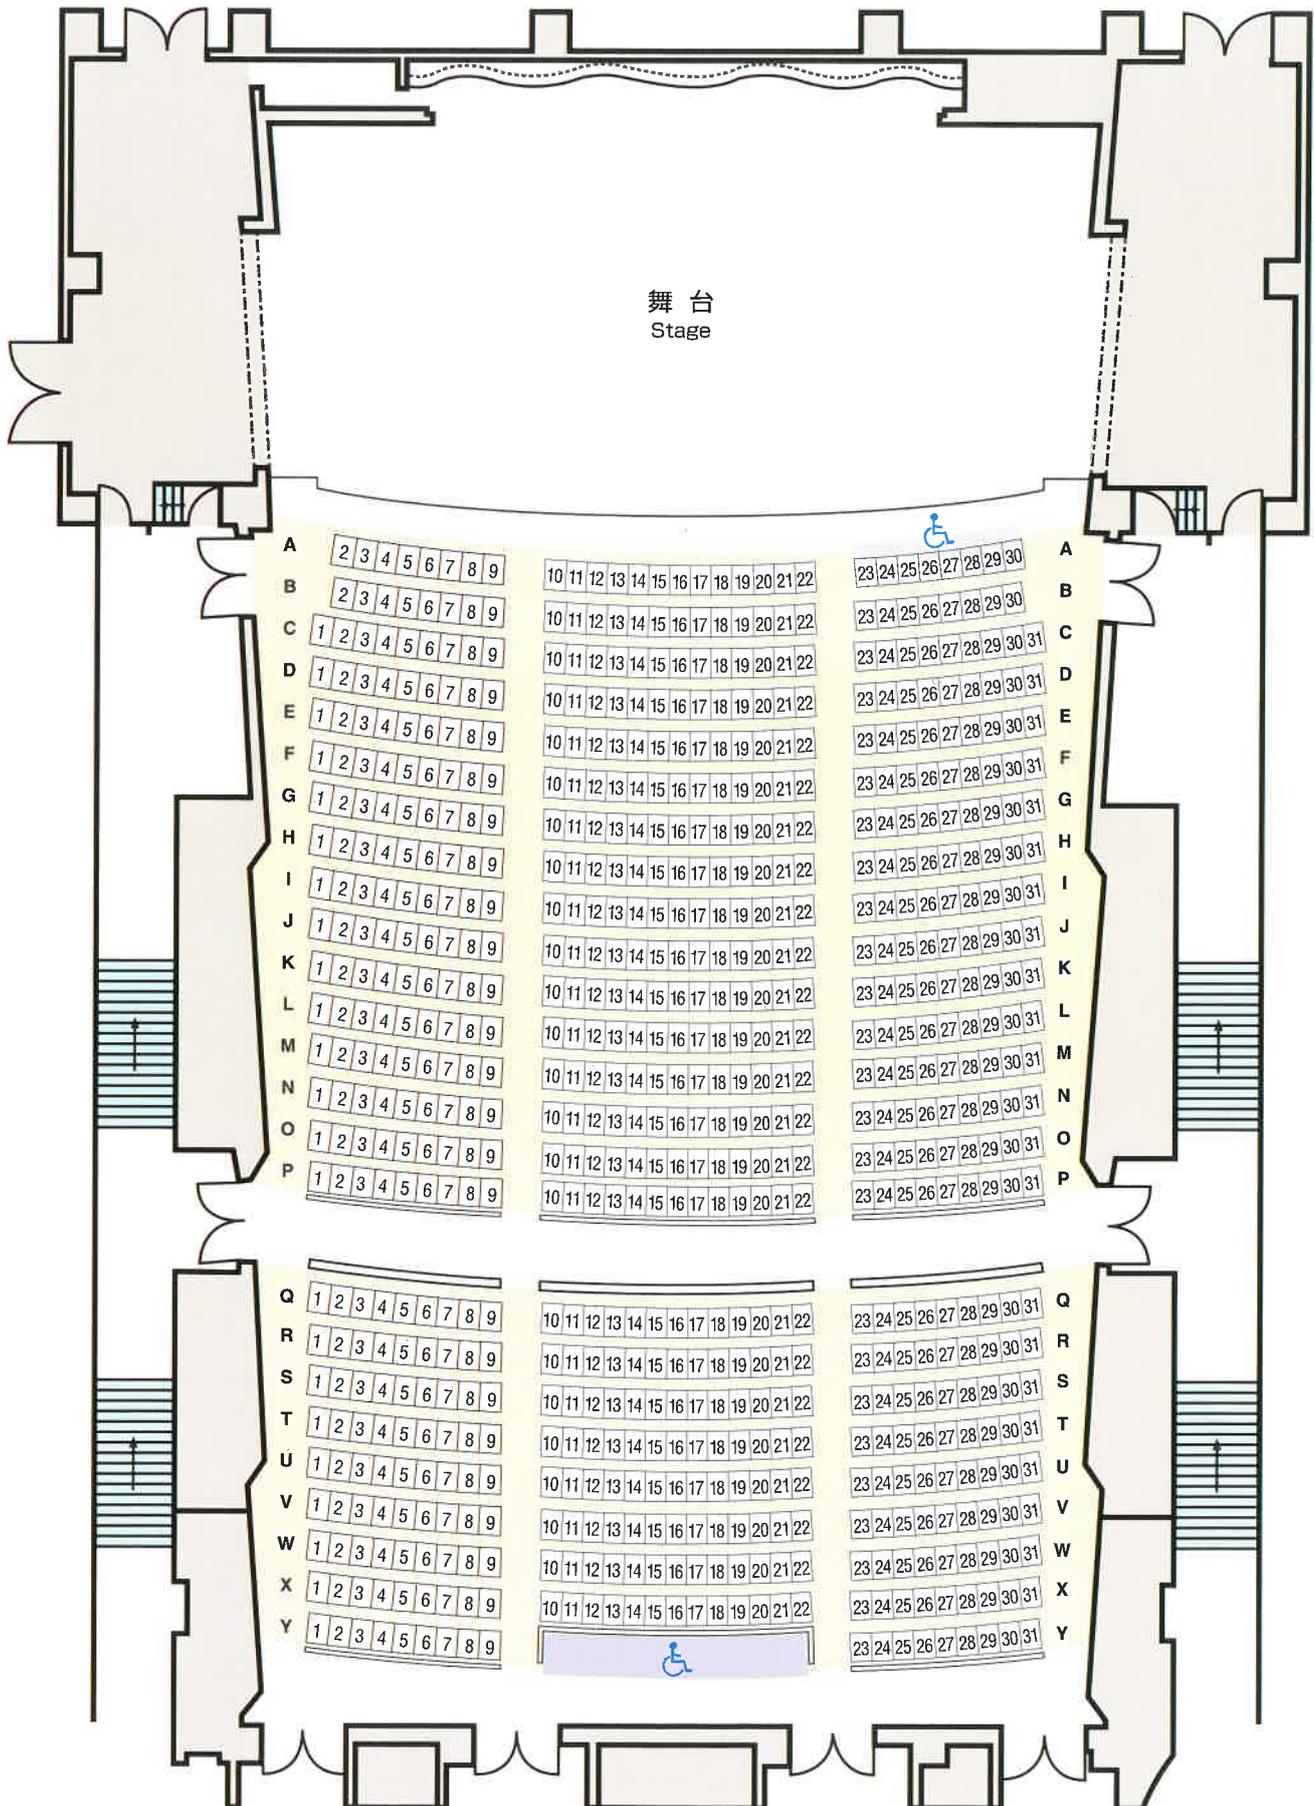

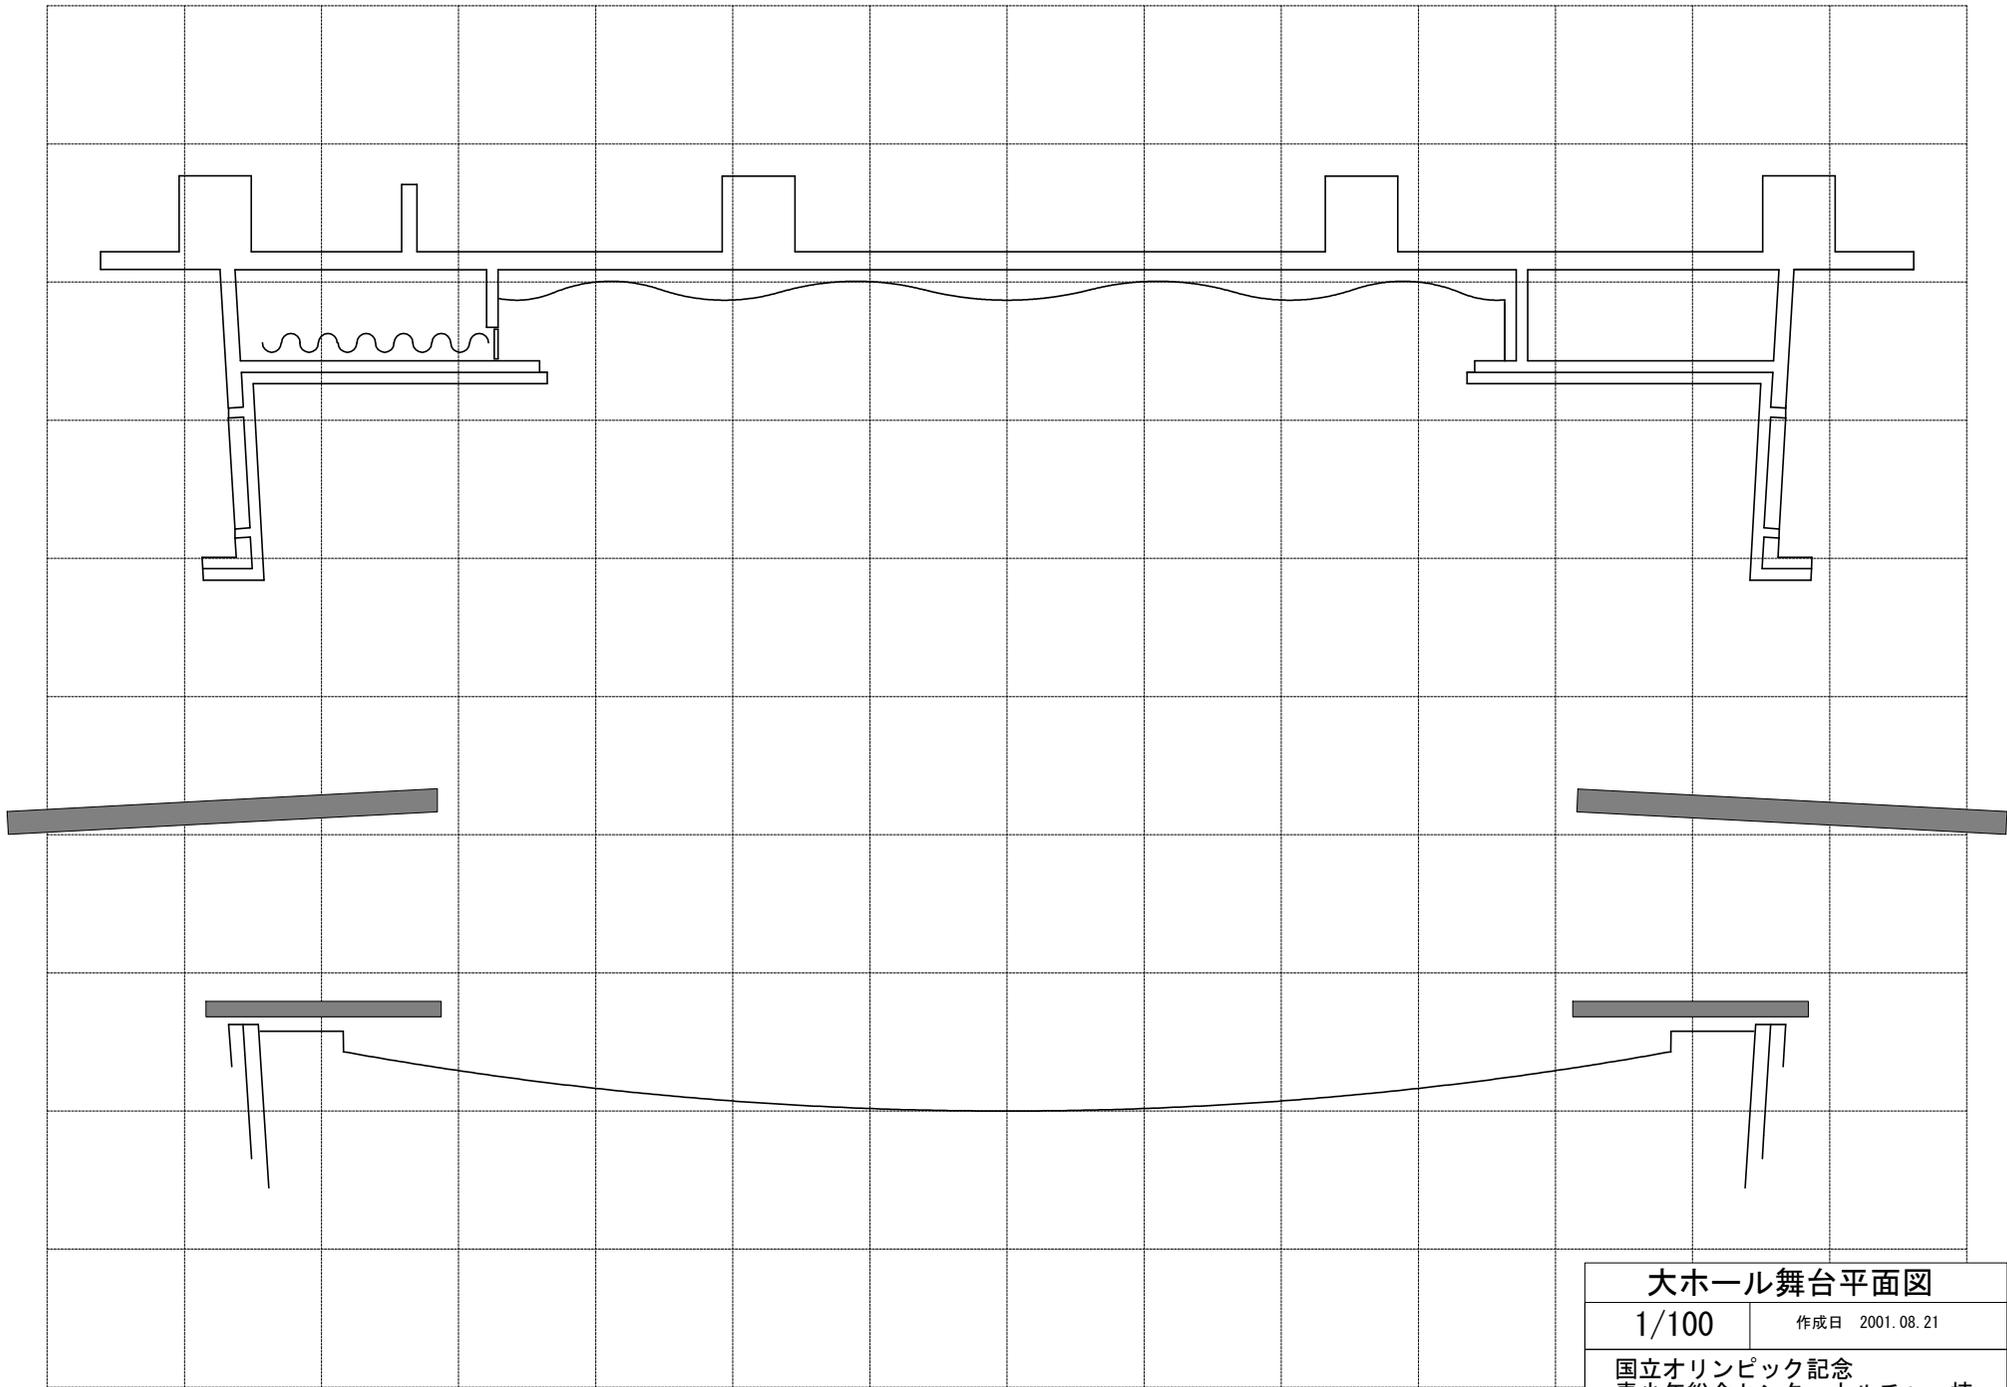


大ホール舞台平面図	
1/100	作成日 2001.08.21
国立オリンピック記念 青少年総合センターカルチャー棟	

* 舞台床：桧、ウレタン樹脂クリヤー塗り仕上げ

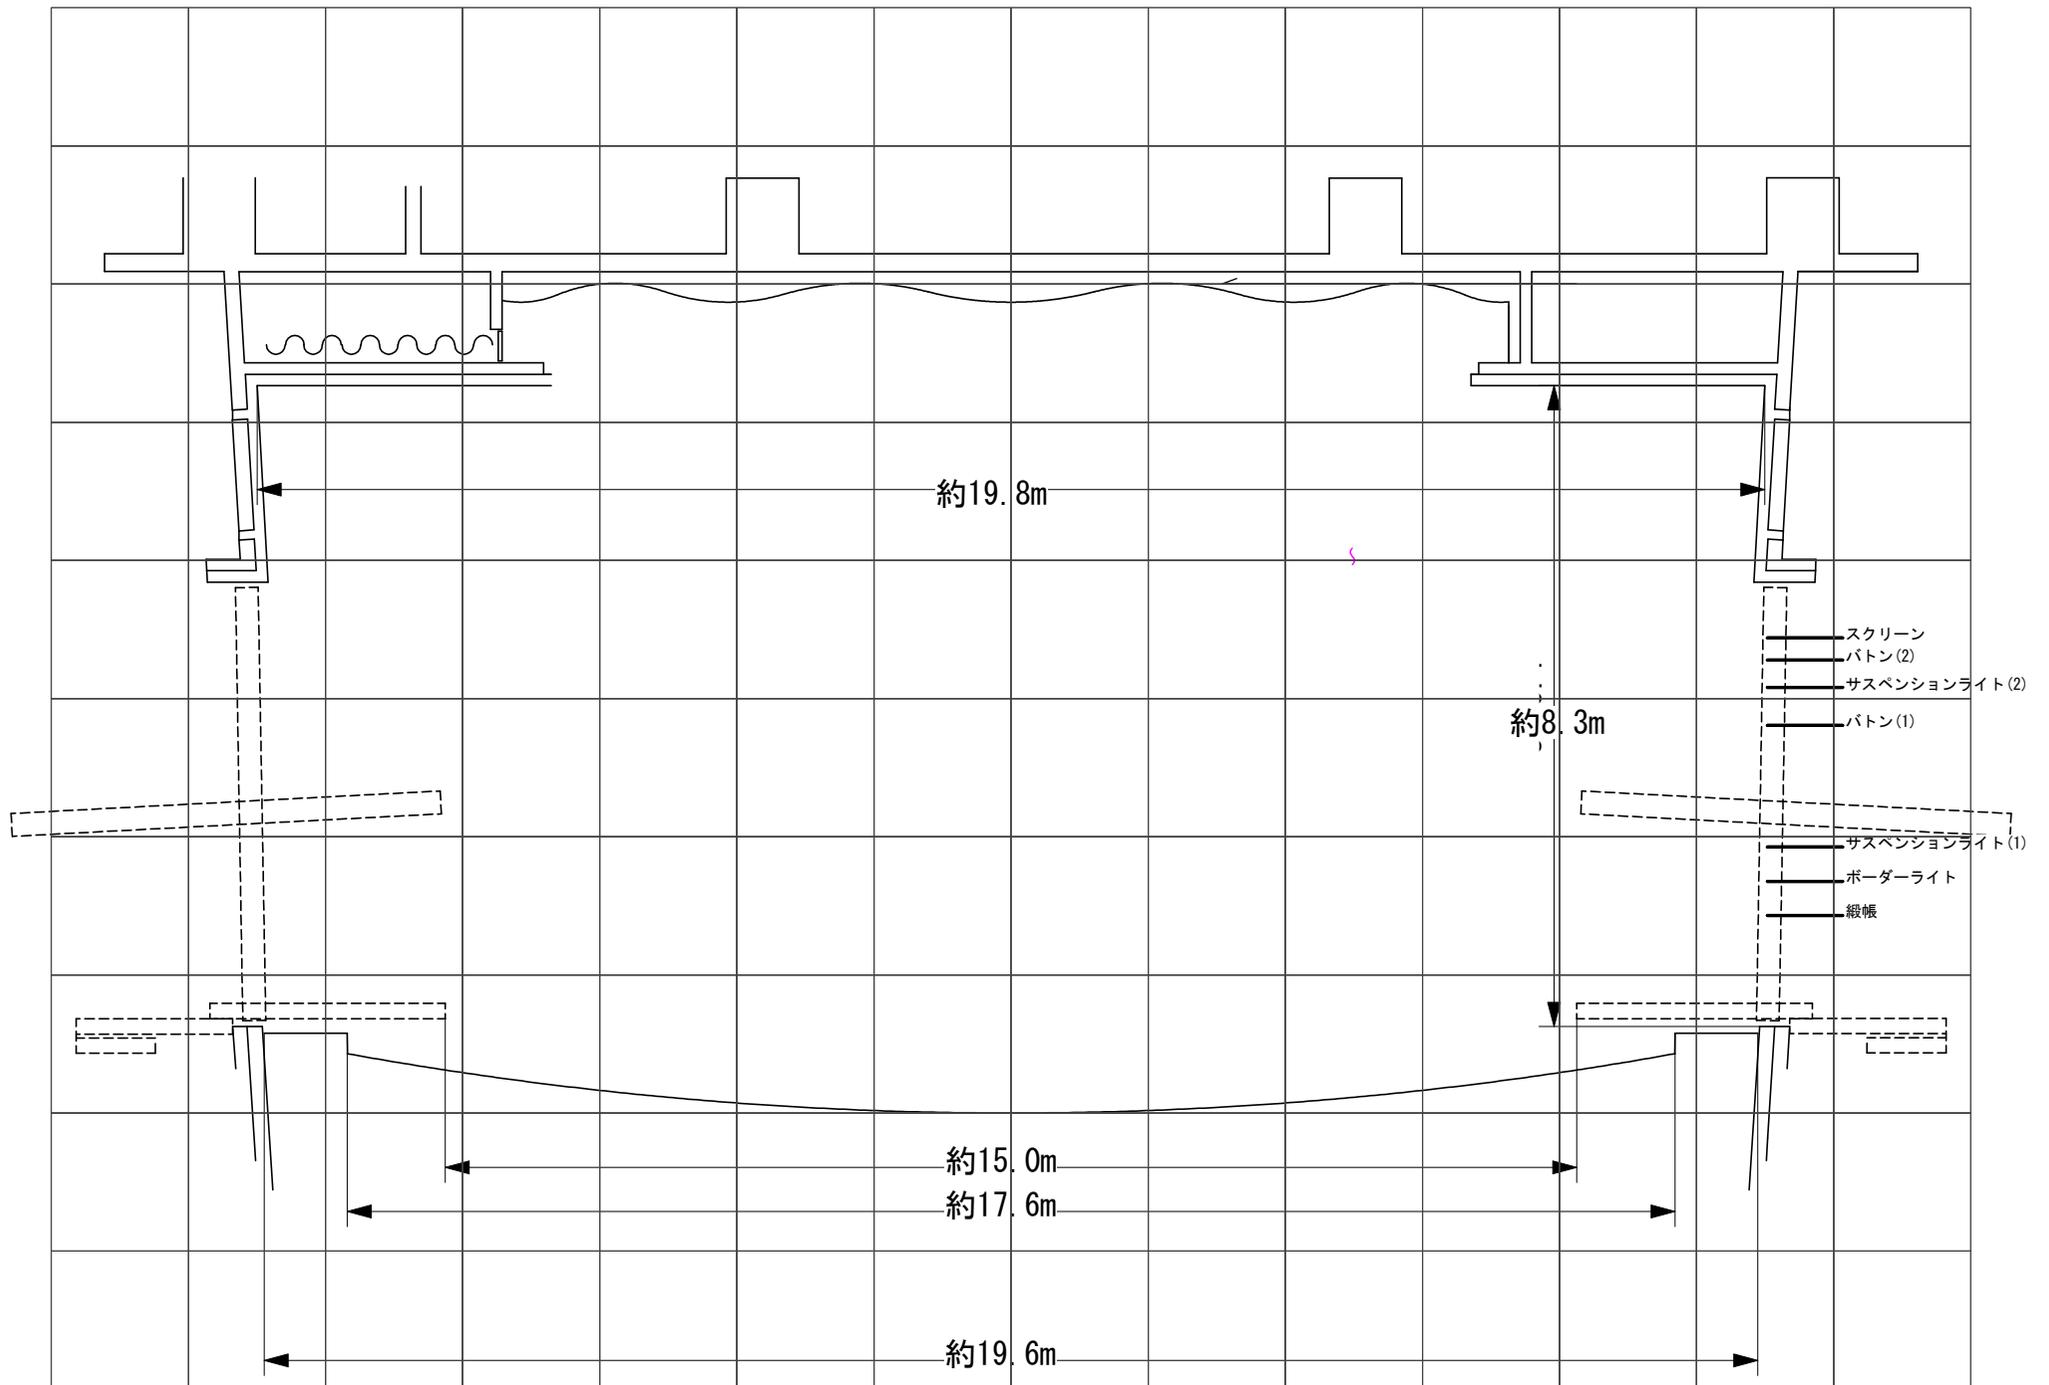

* 舞台床：桧、ウレタン樹脂クリヤー塗り仕上げ

カルチャー棟 大ホール
立面図(1/100)

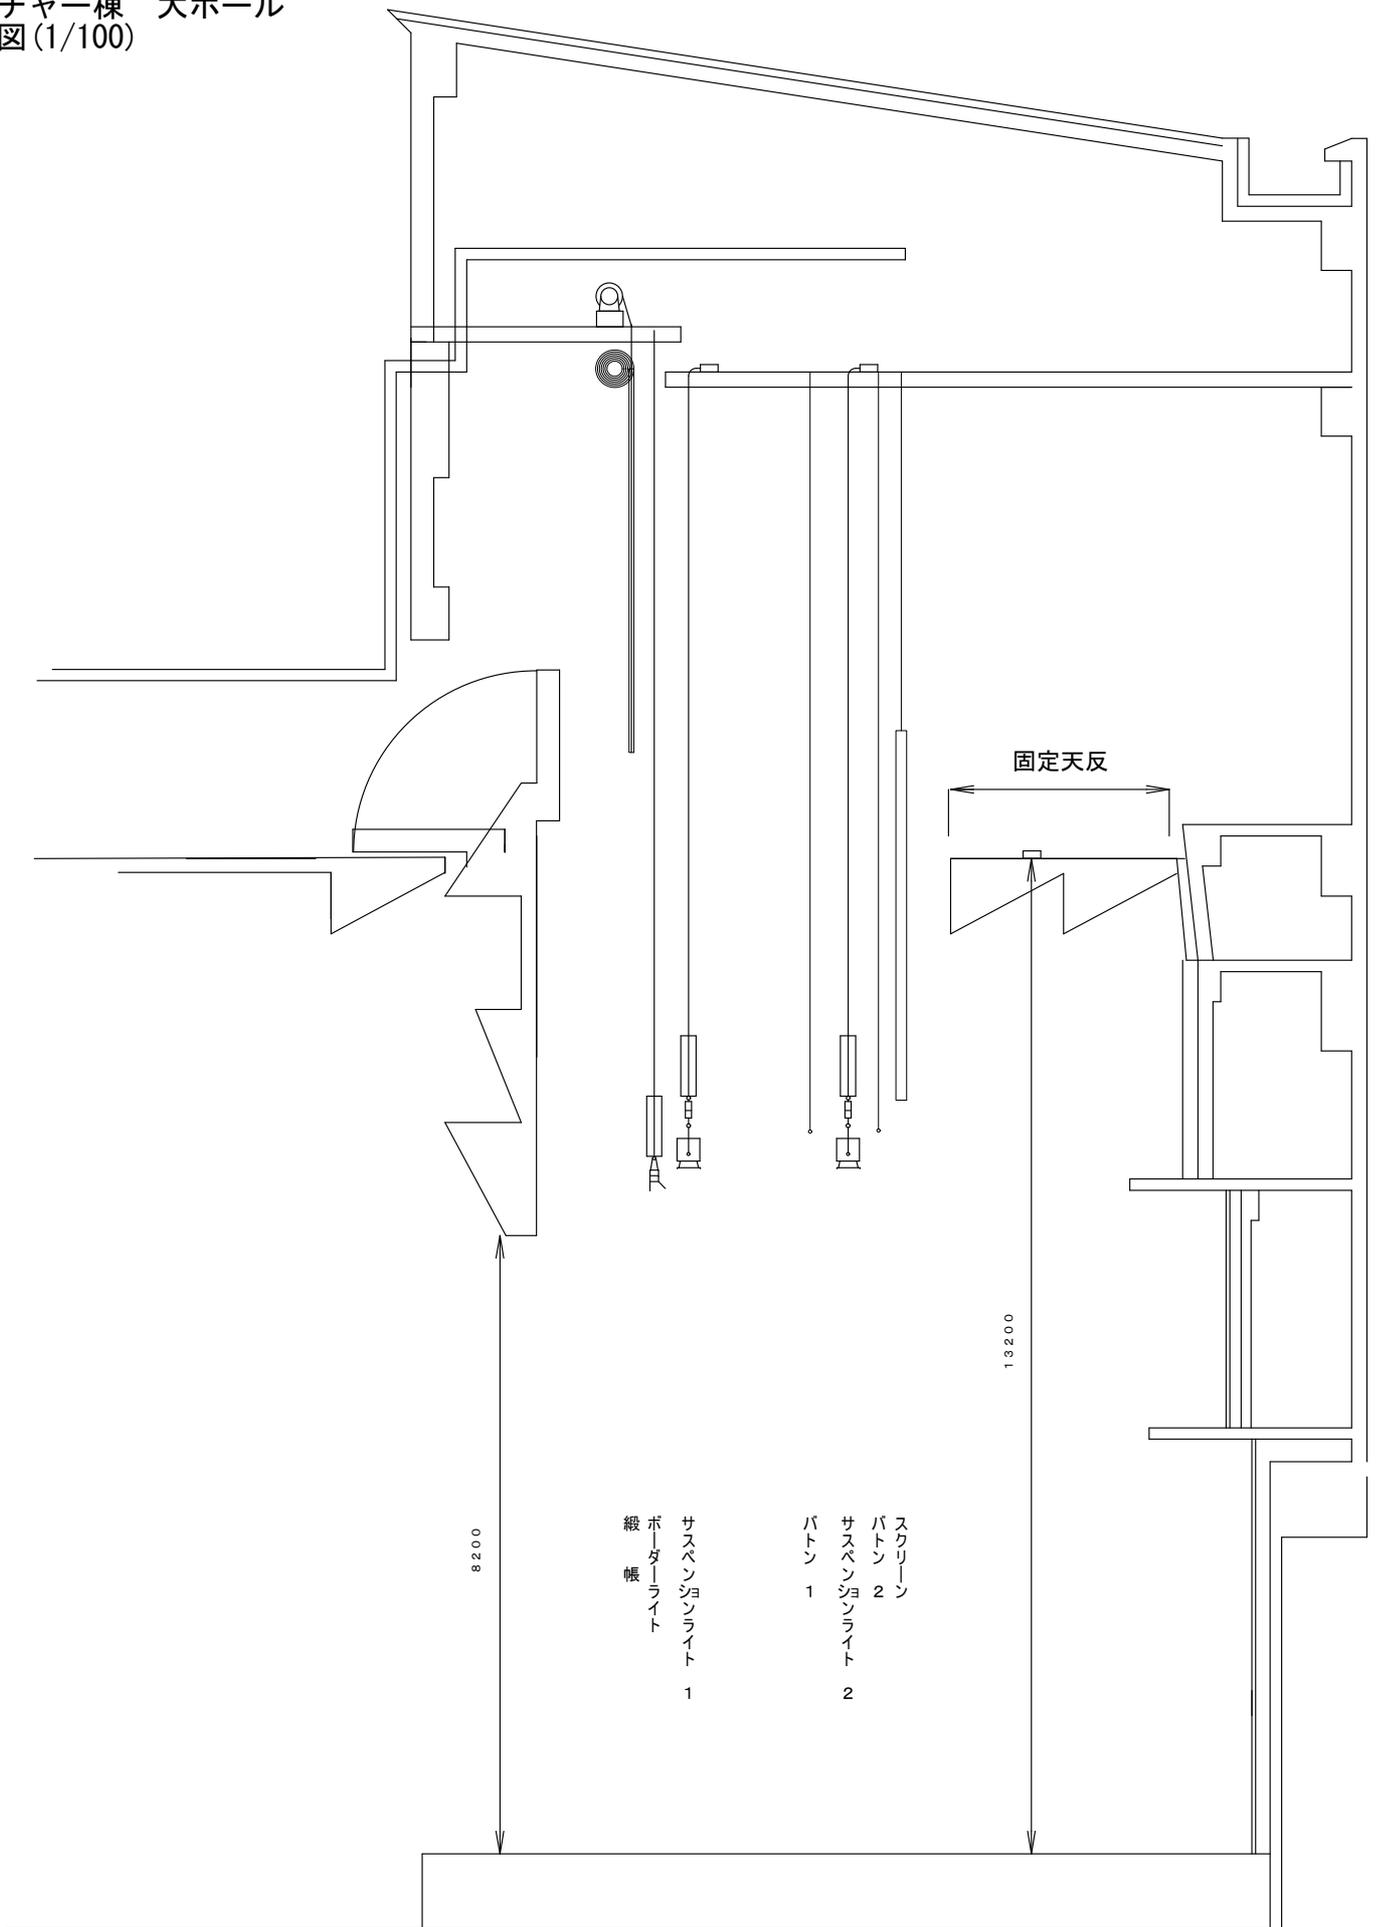

大ホール 備品リスト

大ホール用舞台備品

品名	数量	備考
吊り看板 (2727mm×900mm)	3枚	ポルト止めで連結可能
平台 4×6 (1212mm×1818mm×121mm)	11台	4尺×6尺×4寸
平台 3×6 (909mm×1818mm×121mm)	11台	3尺×6尺×4寸
平台 2×6 (606mm×1818mm×121mm)	11台	2尺×6尺×4寸
開き足 高足 (1212mm×727mm)	12台	幅4尺×高さ2.4尺 平台と合わせて高さ2尺8寸
開き足 高足 (909mm×727mm)	12台	幅3尺×高さ2.4尺 平台と合わせて高さ2尺8寸
開き足 中足 (1212mm×515mm)	12台	幅4尺×高さ1.7尺 平台と合わせて高さ2尺1寸
開き足 中足 (909mm×515mm)	12台	幅3尺×高さ1.7尺 平台と合わせて高さ2尺1寸
箱足 (303mm×515mm×182mm)	30個	1尺×1.7尺×6寸
箱足 (303mm×333mm×182mm)	30個	1尺×1.1尺×6寸
木台 (91mm×91mm×303mm)	48個	3寸×3寸×1尺
ツカミ金具	120個	
蹴込パネル (1818mm×303mm)	8枚	幅6尺×高さ1尺
蹴込パネル (1818mm×212mm)	30枚	幅6尺×高さ7寸
箱階段二段 (909mm×606mm×424mm)	2台	幅3尺×奥行2尺×高さ1.4尺
箱階段一段 (909mm×303mm×212mm)	2台	幅3尺×奥行1尺×高さ7寸
演台 花台・脇台付き (W1800mm×D900mm×H1000mm)	1台	花台 (W600mm×D600mm×H695mm)
司会者台 (W750mm×D600mm×H1150mm)	1台	
ウエイト	18個	約13kg
長テーブル 多目的用 (1800mm×450mm)	10台	薄茶色、幕板無し
長テーブル ディスカッション用 (1800mm×600mm)	5台	こげ茶色、幕板付き、天板折りたたみ式、キャスター式
式次第兼ホワイトボード (H1770mm×W1850mm)	2台	白板の内寸 幅1715mm、高さ855mm
電工ドラム	2巻	30m巻
脚立 (SWH-18)	2台	高さ 1.8m
脚立 (SWH-30)	1台	高さ 3.0m
指揮台 (W1200mm×D950mm×H300mm)	1台	踏み台付
指揮者用譜面台	1台	
演奏者用譜面台	60台	
演奏者用椅子	50脚	
チェロ奏者用椅子	6脚	
コントラバス打楽器奏者用椅子	5脚	

大ホールホワイト工用備品

品名	数量	備考
長テーブル 受付用 (1800mm×600mm)	8台	灰色、幕板付き
長テーブル 受付用 (1500mm×600mm)	1台	灰色、幕板付き
テーブル 受付用 (1200mm×600mm)	2台	青色
椅子	10脚	
案内板 (W950mm×H2050mm)	2台	掲示板兼ホワイトボード、板面内寸(870mm×1770mm)
案内板 (W600mm×H2000mm)	1台	掲示板兼ホワイトボード、板面内寸(530mm×1180mm)
案内板 (W657mm×H1400mm)	1台	掲示板兼ホワイトボード、板面内寸(570mm×869mm)

*案内板は屋外に設置する事はできません。設置位置は事前にサービスステーションにお知らせ下さい。

大小ホール兼用舞台備品

品名	数量	備考
金屏風 (754mm×2424mm×6曲)	1双	
銀屏風 (754mm×2424mm×6曲)	1双	
鳥の子屏風 (754mm×2424mm×6曲)	1双	
国旗 (1800mm×1200mm)	1枚	木製
プログラムスタンド -めくり- (H1515mm)	1台	幅424mm、穴の間隔333mm
姿見 (1920mm×650mm×1770mm)	1台	三面鏡
上敷 (900mm×7272mm)	2枚	
上敷 (900mm×3636mm)	4枚	
上敷 (900mm×1818mm)	4枚	
紗幕 (20000mm×8000mm)	1枚	薄灰色
地絨 (20000mm×9000mm)	1枚	灰色
緋毛氈 (1720mm×3636mm)	4枚	
緋毛氈 (1720mm×1818mm)	2枚	
長布団 (545mm×3636mm)	4枚	
長布団 (545mm×1818mm)	2枚	
高座用座布団 (700mm×750mm)	2枚	赤色1枚、紫色1枚

*大小ホール兼用の備品はスケジュールの都合によりご利用いただけない場合がございますので事前にご確認ください。

*予告無く変更する場合がございますのでお問い合わせください。

2016.6.13

BUL-004-160613


大ホール 舞台吊物機構仕様一覧

名称	バトン寸法	距離 (舞台ツラより)	立端	最大荷重	パイプ径	備考
緞帳	約20m50cm	約2m75cm				W20500mm×H11500mm
ボーダーライト	約14m40cm	約3m05cm	約17.15m	300kg	φ42.7mm	補助バトン付
サスペンションライト 1	約14m40cm	約3m50cm	約17.15m	350kg	φ42.7mm	常設機材174kg
バトン 1	約13m90cm	約5m10cm	約18.60m	300kg	φ42.7mm	
サスペンションライト 2	約14m40cm	約5m60cm	約17.15m	350kg	φ42.7mm	常設機材174kg
バトン 2	約13m90cm	約6m00cm	約18.60m	300kg	φ42.7mm	
スクリーン		約6m30cm				320インチ(W約6.5m×H約4.9m)

* 緞帳とボーダーライトバトンが構造上干渉してしまう場合があります。

緞帳とボーダーライトバトンを同時に使用できない場合がありますので事前にスタッフにご相談ください。

* 舞台床面からスクリーン下端までの高さは約2.4mです。

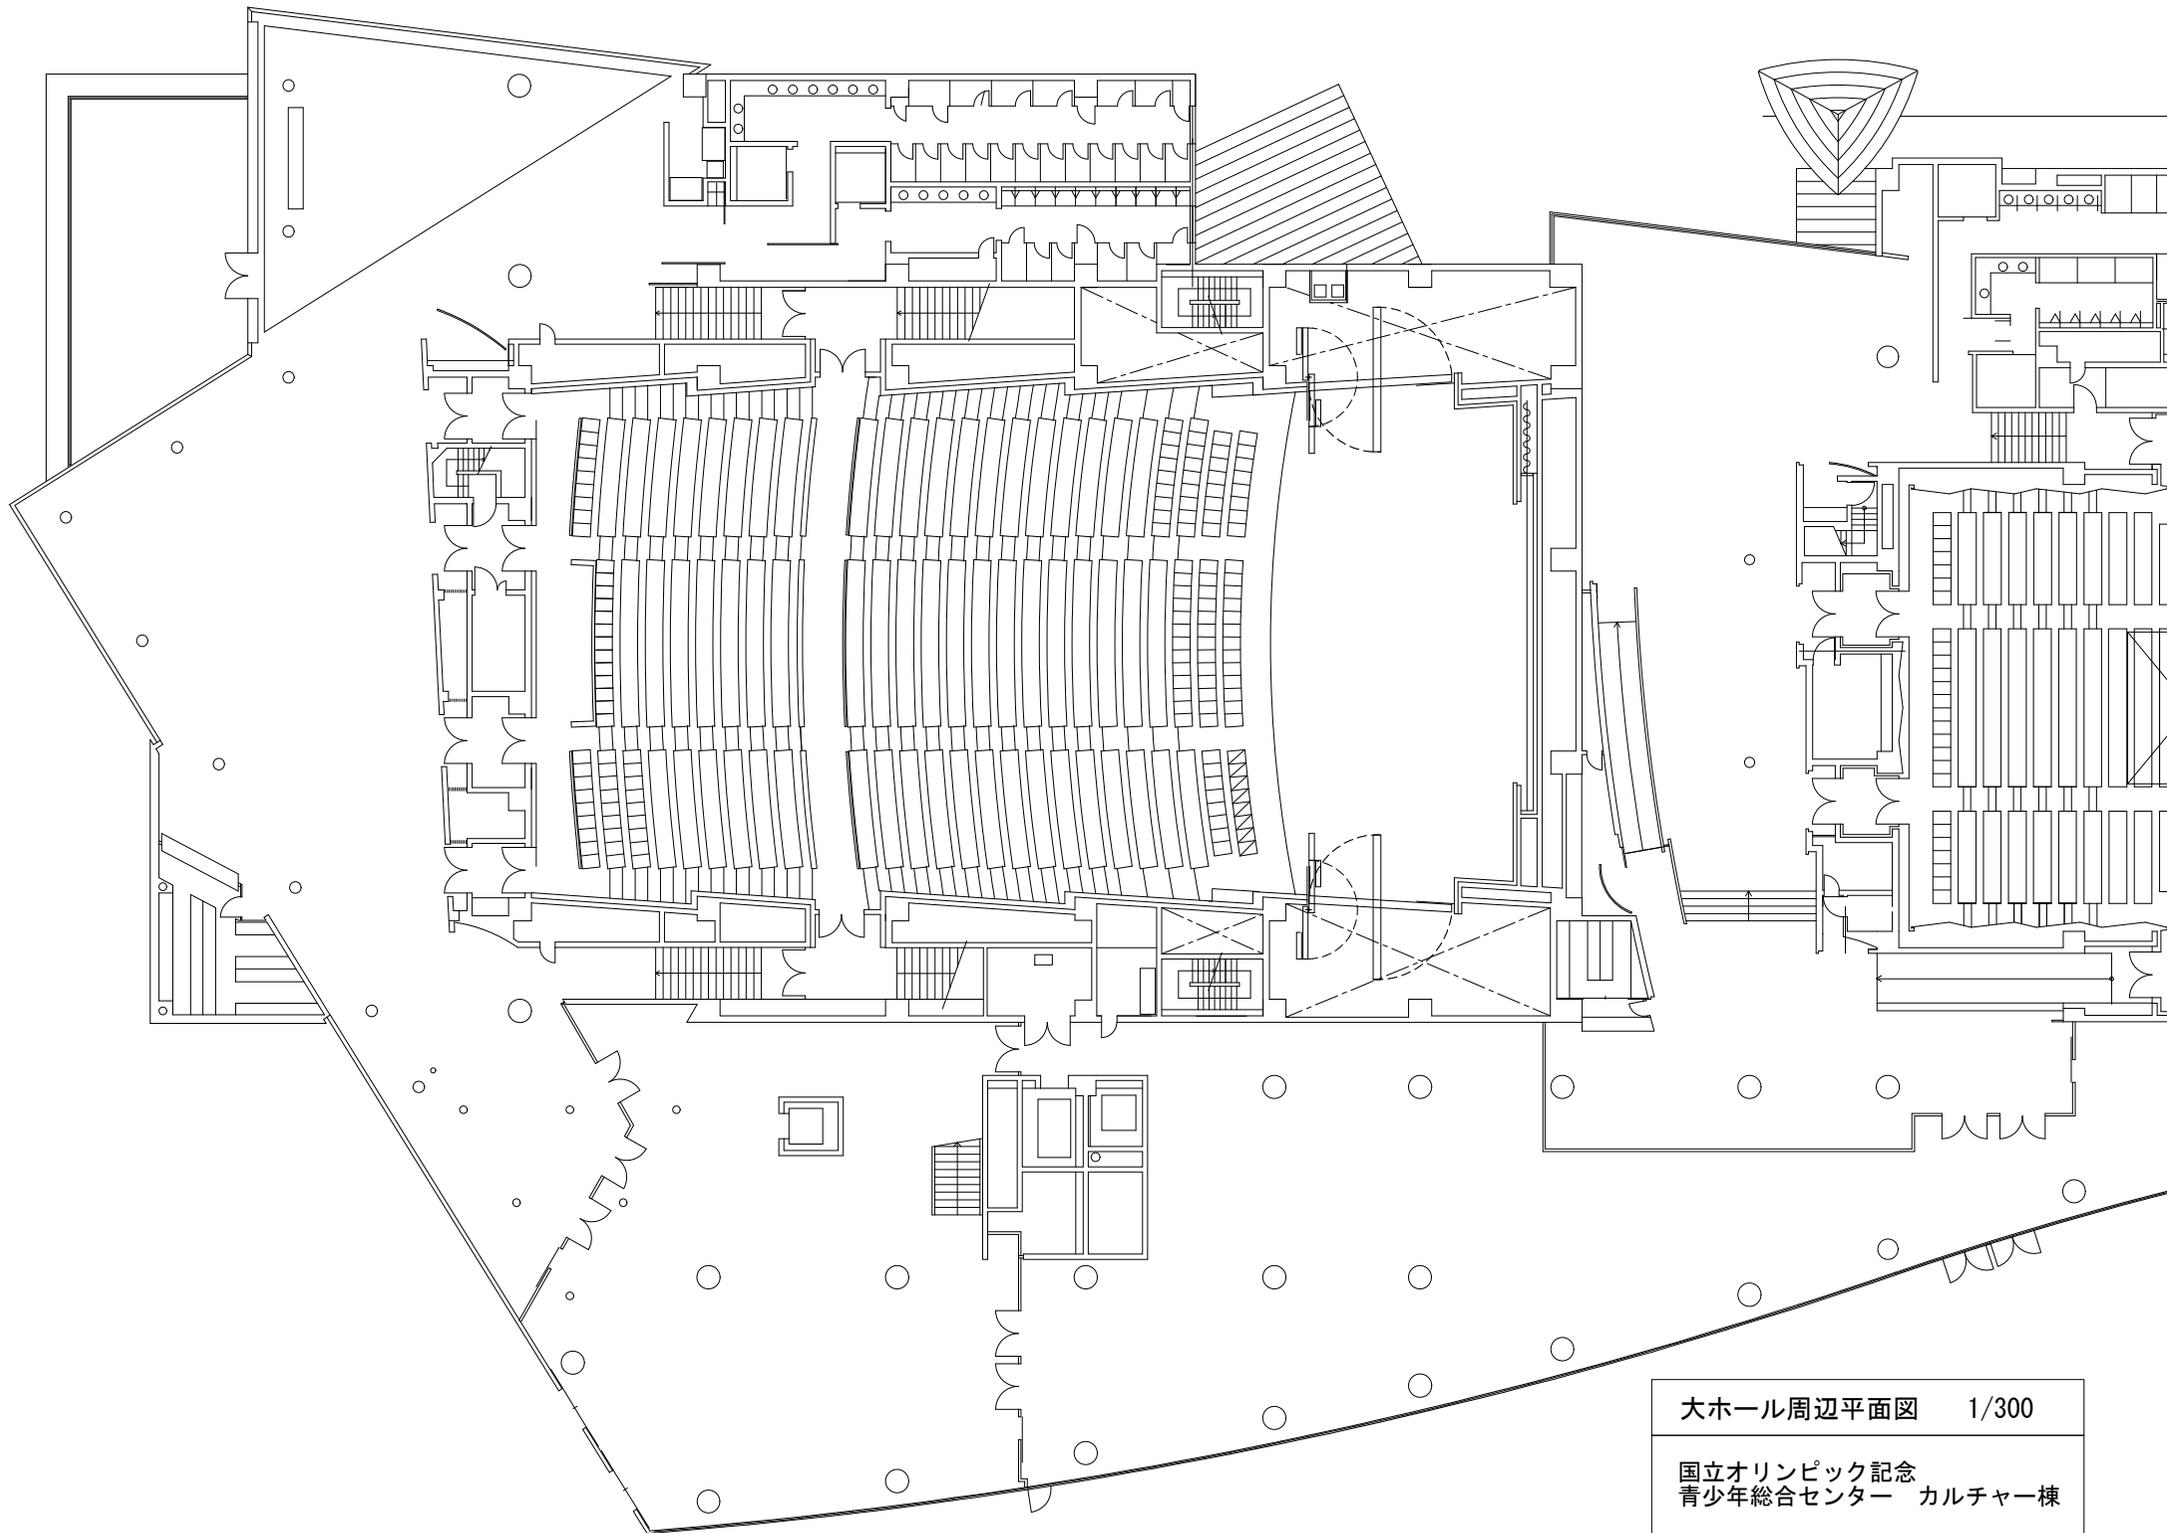

大ホール周辺平面図 1/300
国立オリンピック記念
青少年総合センター カルチャー棟

大ホール主要諸元表


諸元	内容
名称	大ホール
コンセプト	自然楽器を主体とした中規模コンサートホール
収容人数	758名 ^{注1}
客席	最大寸法: 間口 = 約21.0m
	奥行 = 約29.3m
	高さ = 約13.8m
	床面積 = 約597㎡ (約180坪)
主舞台	最大寸法: 間口 = 約19.6m
	奥行 = 約10.2m
	高さ = 約8.0~13.0m ^{注2}
	床面積 = 約206㎡ (約62坪)
プロセニウム	最大寸法: 間口 = 約15.0m
	高さ = 約 8.0m
スクリーンサイズ	320インチ W約6.5m×H約4.9m)
残響時間 250Hz~2kHzの平均	コンサート形式 : 1.87秒 (空席時) ~1.69秒 (80%収容時)
	講演会形式 : 1.35秒 (空席時) ~1.21秒 (80%収容時)
緞帳昇降時間	14秒以上 ^{注3}

注1:車椅子席の確保などにより758席よりも少なくなることがあります。

注2:利用方法により異なります。看板等の吊物の位置関係により8mより低くなる場合もあります。

注3:緞帳の速度は可変できます。上記の時間は最大の速度にて動作させた場合の時間です。

カルチャー棟 地下1階楽屋案内図

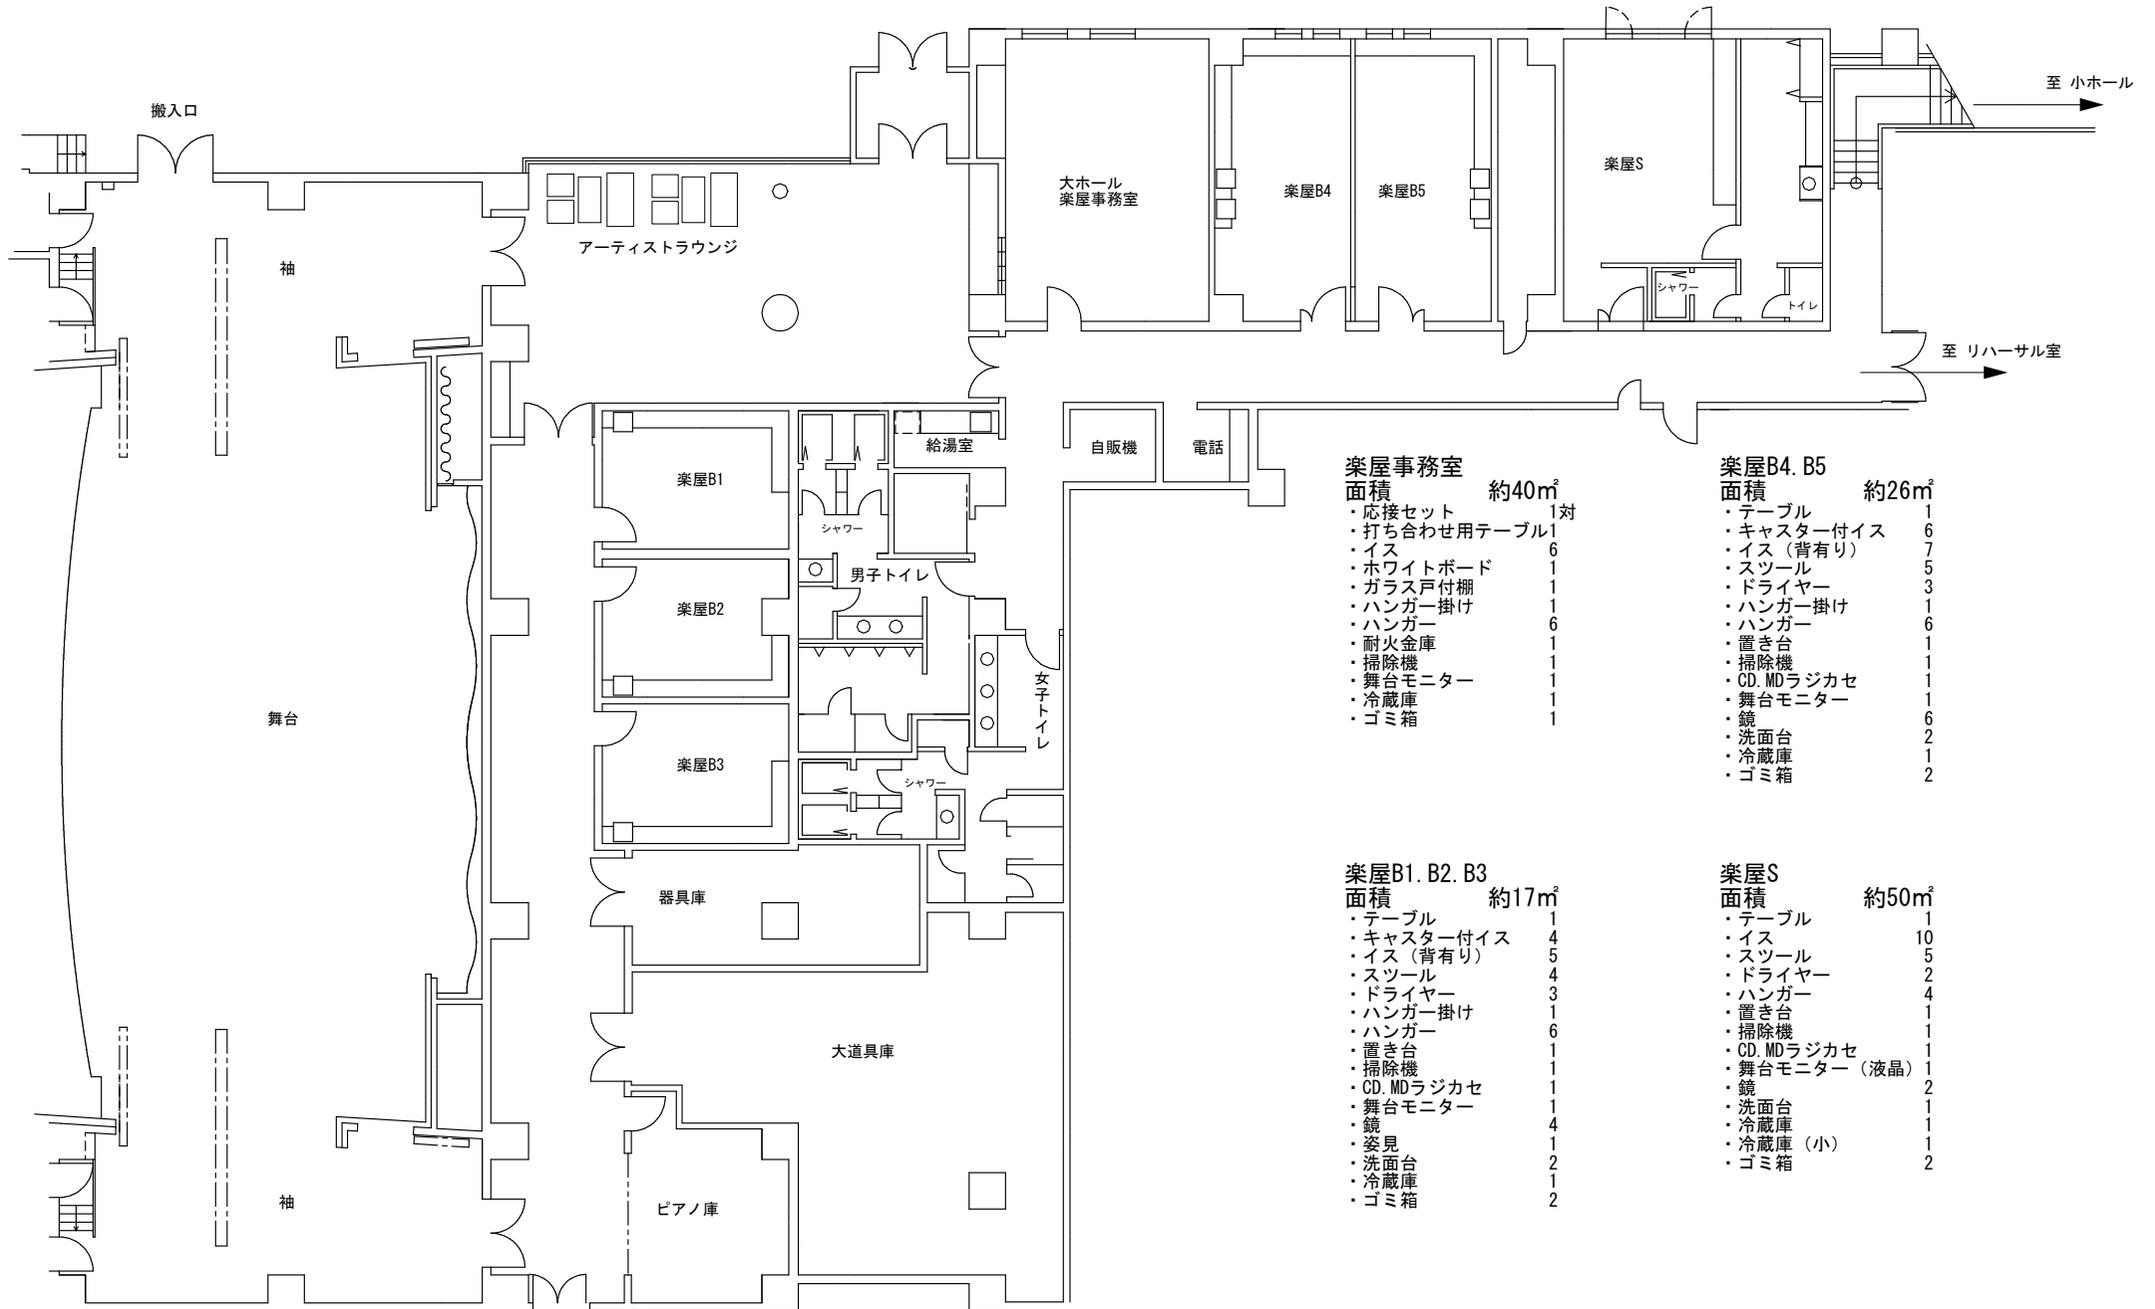

- 楽屋事務室**
面積 約40m²
- ・応接セット 1対
 - ・打ち合わせ用テーブル1
 - ・イス 6
 - ・ホワイトボード 1
 - ・ガラス戸付棚 1
 - ・ハンガー掛け 1
 - ・ハンガー 6
 - ・耐火金庫 1
 - ・掃除機 1
 - ・舞台モニター 1
 - ・冷蔵庫 1
 - ・ゴミ箱 1

- 楽屋B4. B5**
面積 約26m²
- ・テーブル 1
 - ・キャスター付イス 6
 - ・イス (背有り) 7
 - ・スツール 5
 - ・ドライヤー 3
 - ・ハンガー掛け 1
 - ・ハンガー 6
 - ・置き台 1
 - ・掃除機 1
 - ・CD, MDラジカセ 1
 - ・舞台モニター 1
 - ・鏡 6
 - ・洗面台 2
 - ・冷蔵庫 1
 - ・ゴミ箱 2

- 楽屋B1. B2. B3**
面積 約17m²
- ・テーブル 1
 - ・キャスター付イス 4
 - ・イス (背有り) 5
 - ・スツール 4
 - ・ドライヤー 3
 - ・ハンガー掛け 1
 - ・ハンガー 6
 - ・置き台 1
 - ・掃除機 1
 - ・CD, MDラジカセ 1
 - ・舞台モニター 1
 - ・鏡 4
 - ・姿見 1
 - ・洗面台 2
 - ・冷蔵庫 1
 - ・ゴミ箱 2

- 楽屋S**
面積 約50m²
- ・テーブル 1
 - ・イス 10
 - ・スツール 5
 - ・ドライヤー 2
 - ・ハンガー 4
 - ・置き台 1
 - ・掃除機 1
 - ・CD, MDラジカセ 1
 - ・舞台モニター (液晶) 1
 - ・鏡 2
 - ・洗面台 1
 - ・冷蔵庫 1
 - ・冷蔵庫 (小) 1
 - ・ゴミ箱 2