


センター棟平面図
Central Building Floor Plan

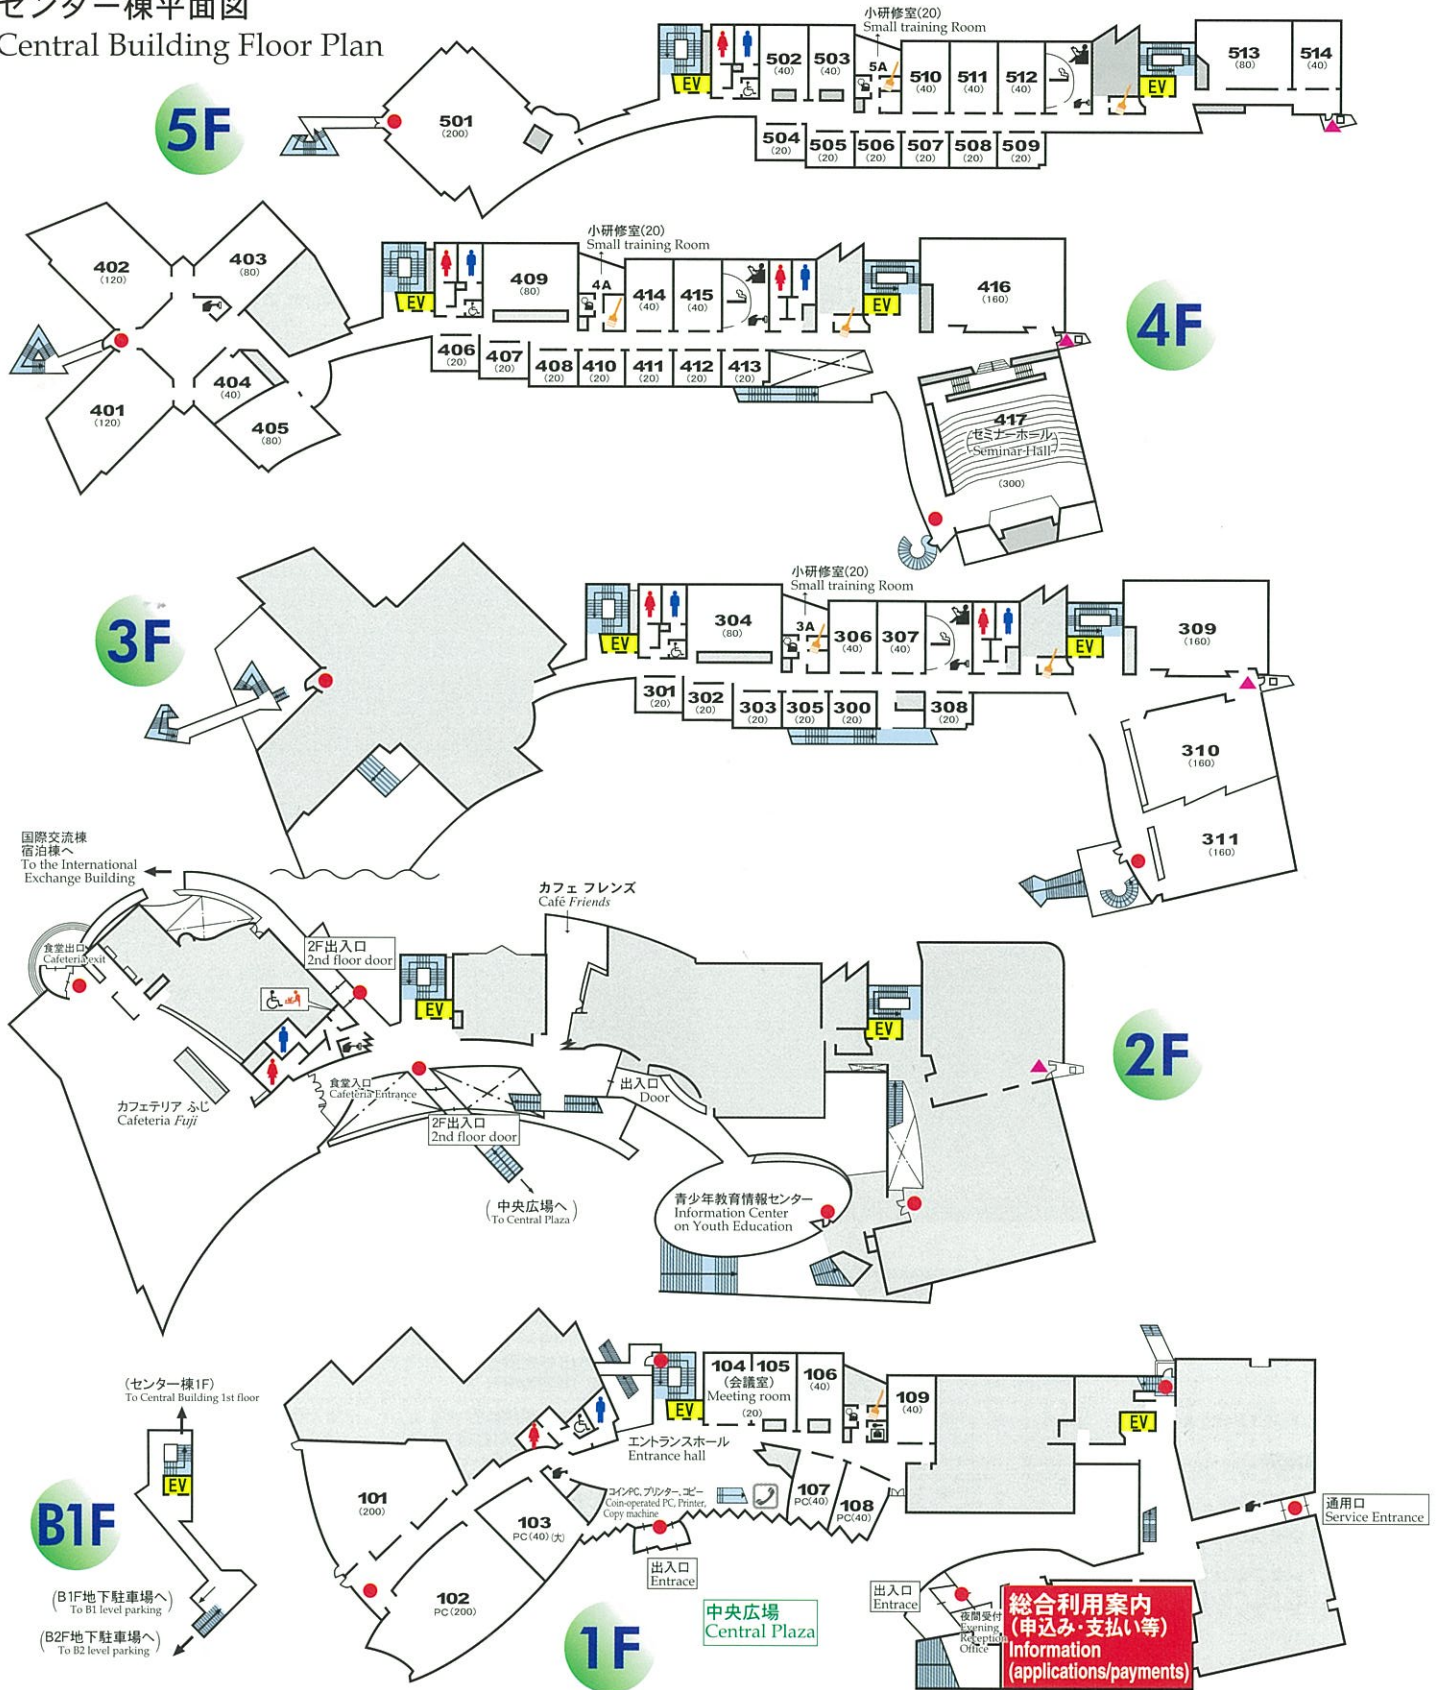

各平面図の共通記号一覧 List of common signs for each floor plan

- 印は非常口 Indicates emergency exit.
- ▲印は避難器具 Indicates evacuation equipment.
- EV エレベーター Elevator
- PCは持ち込みパソコンの利用が可能 Electric outlets for PC's brought in
- ロッカー Locker
- 給湯室 Facilities for hot water
- 喫煙コーナー Smoking area
- 談話コーナー Lounge
- 自販機コーナー Vending machine corner
- おむつ交換所 Diaper changing section
- 男・女トイレ Lavatory
- 多目的トイレ Multipurpose Lavatory
- シャワー Shower
- 更衣室 Changing Room
- 清掃用具庫 Cleaning equipment storage
- 公衆電話 Public telephone
- 給水機 Water dosing machine