

**宿泊B棟改修工事における
構内通行規制案内図**

工事期間

工事エリア1

2020年12月10日（木）～2021年1月15日

工事エリア2


準備工事施工中～2021年1月15日

工事内容

ガス配管新設工事



工事会社

株式会社トーエネック

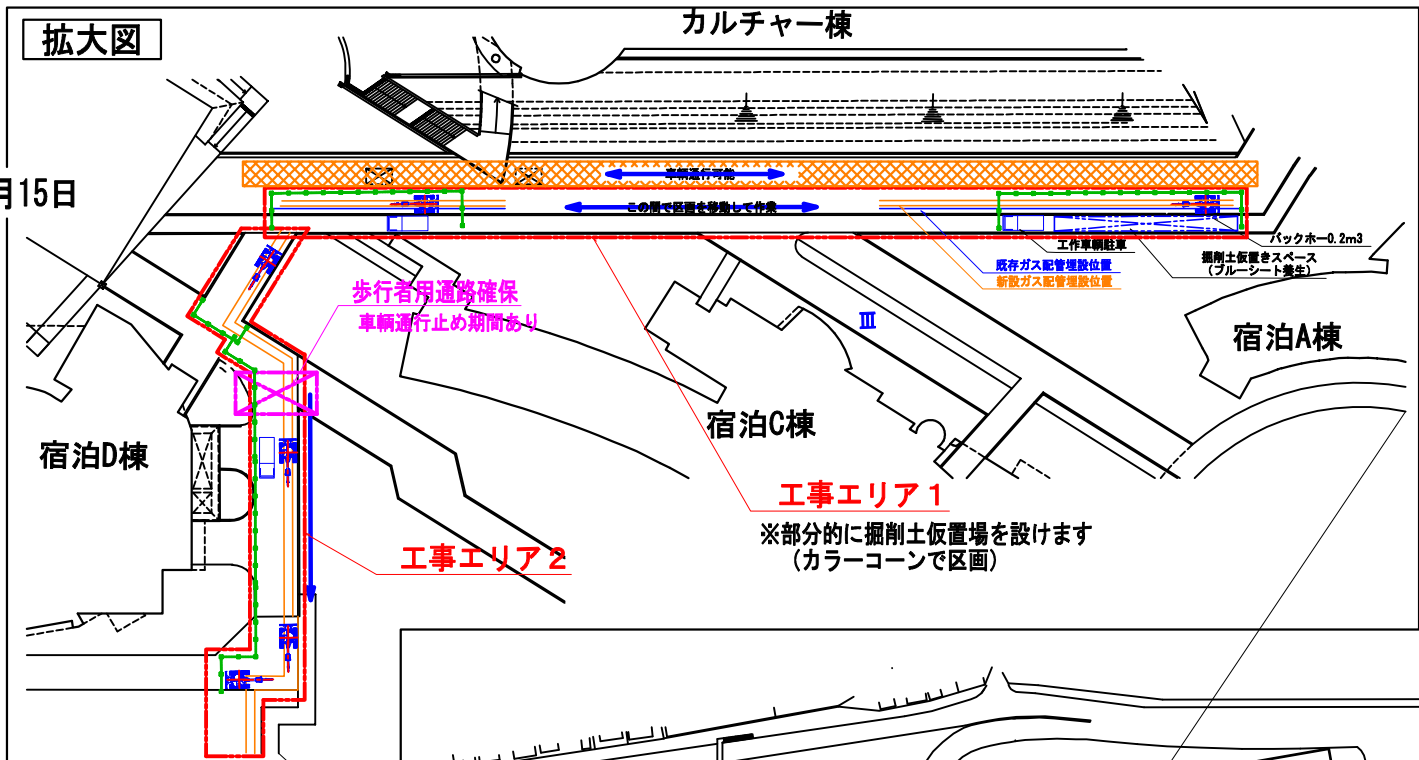

凡例

- 道路幅規制有り
- 歩行注意場所

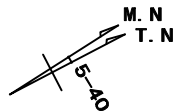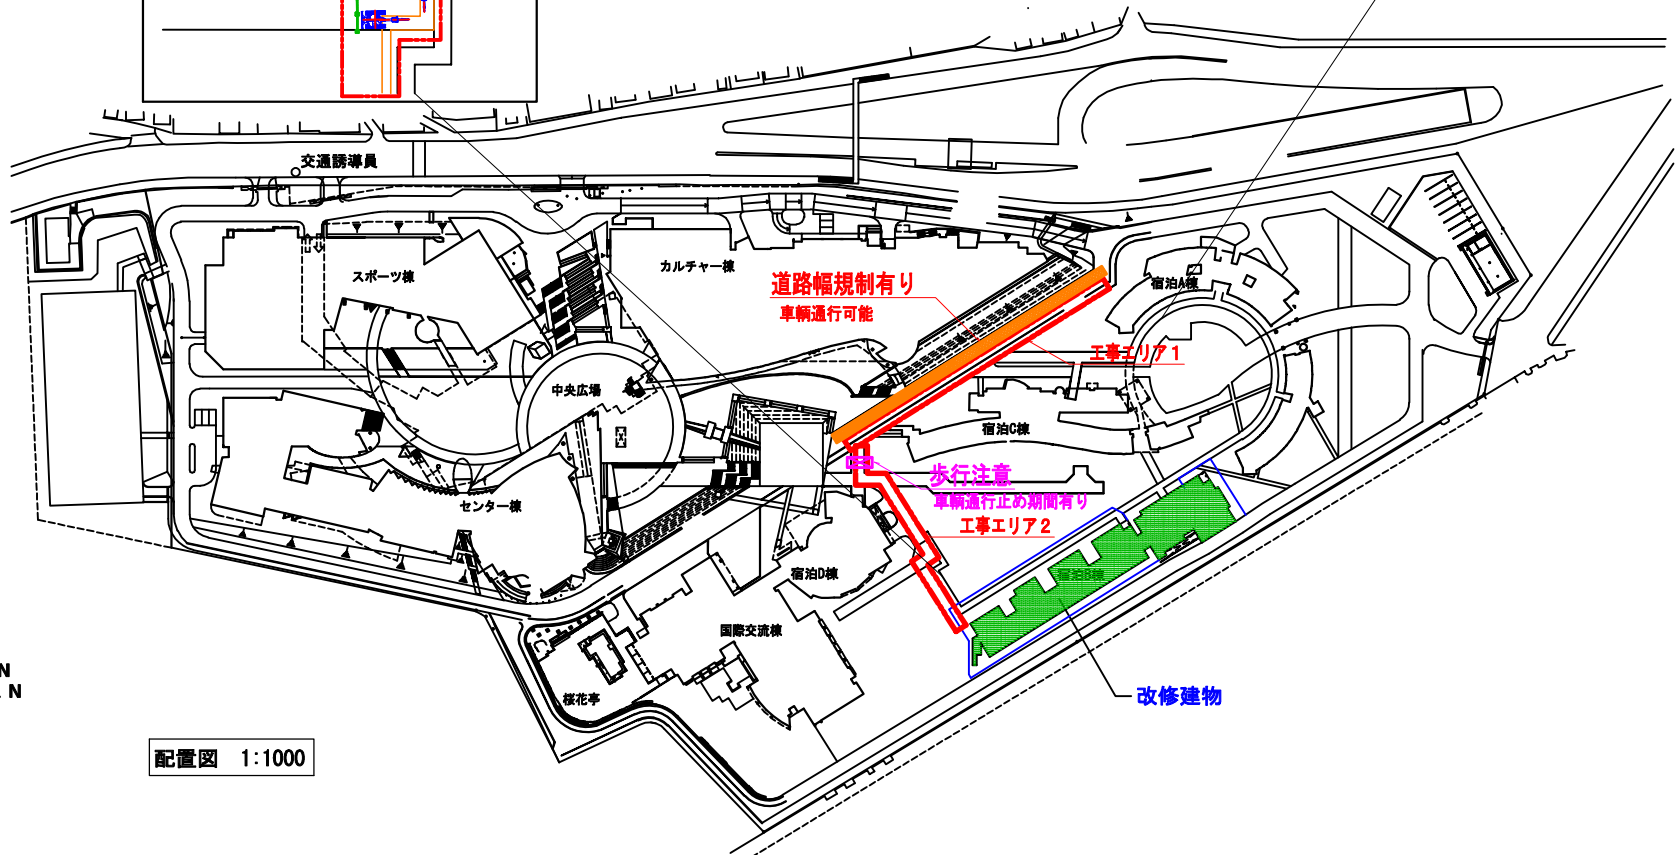

配置図 1:1000