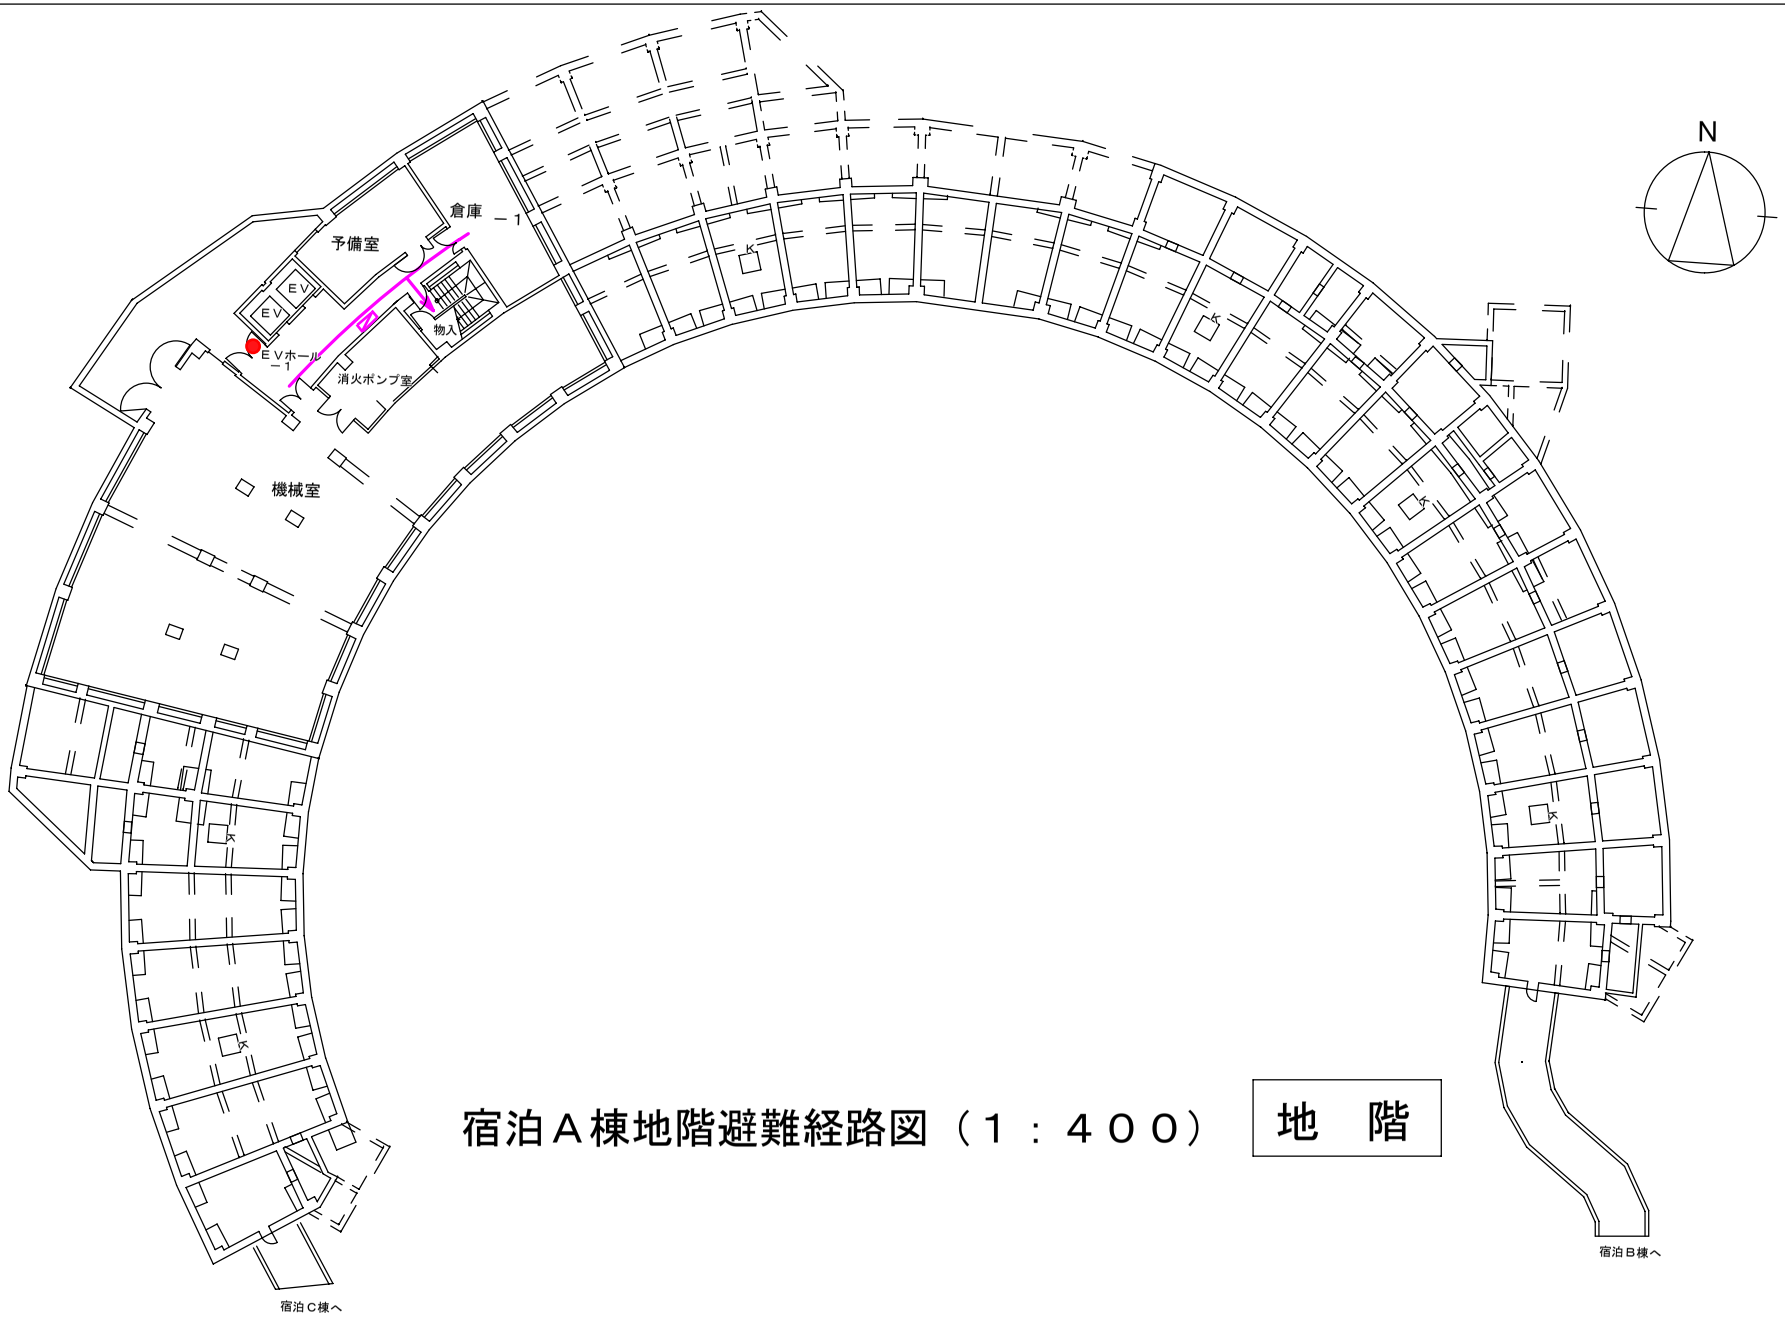

宿泊Ａ棟地階避難経路図（１：４００）

地　階

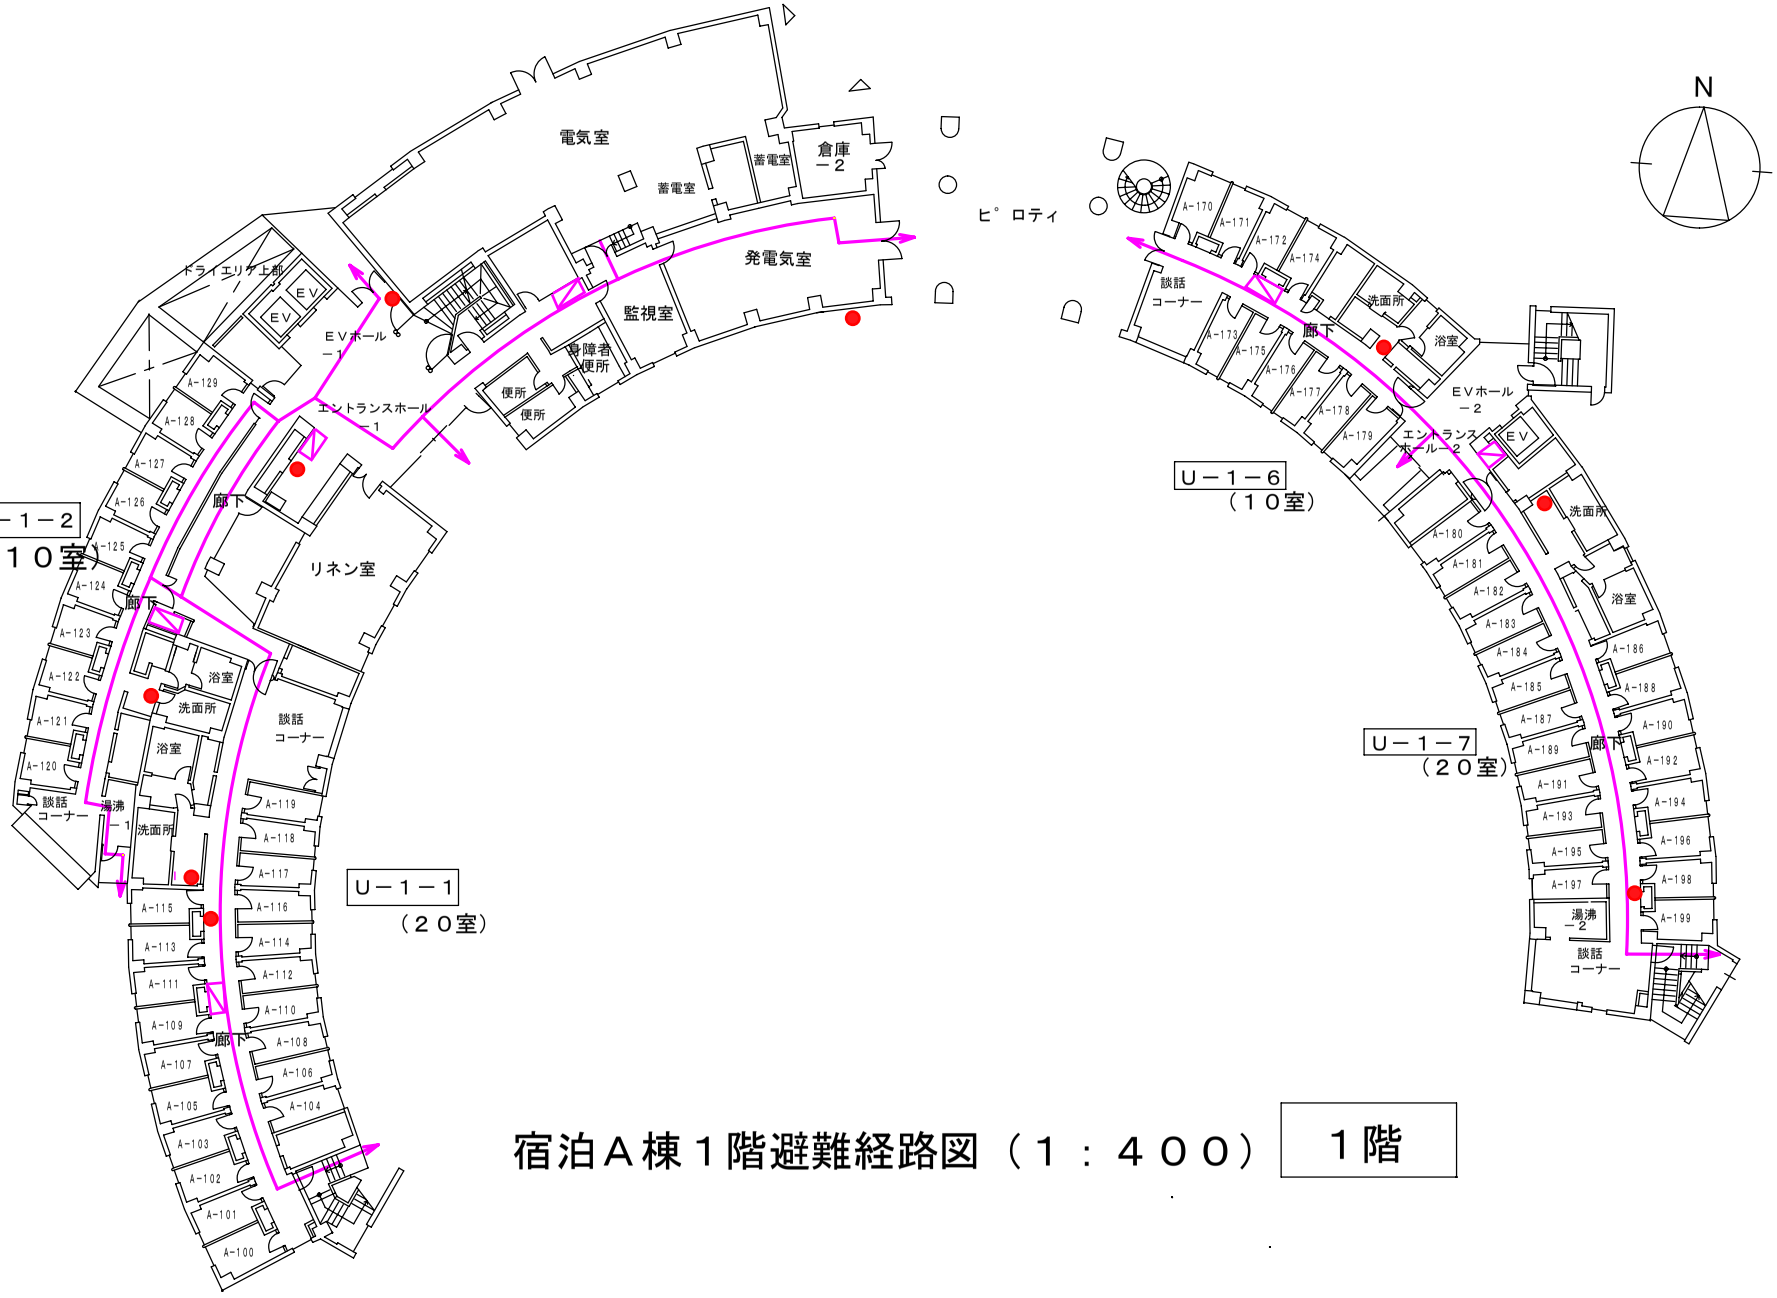

宿泊Ａ棟１階避難経路図（１：４００）

１階

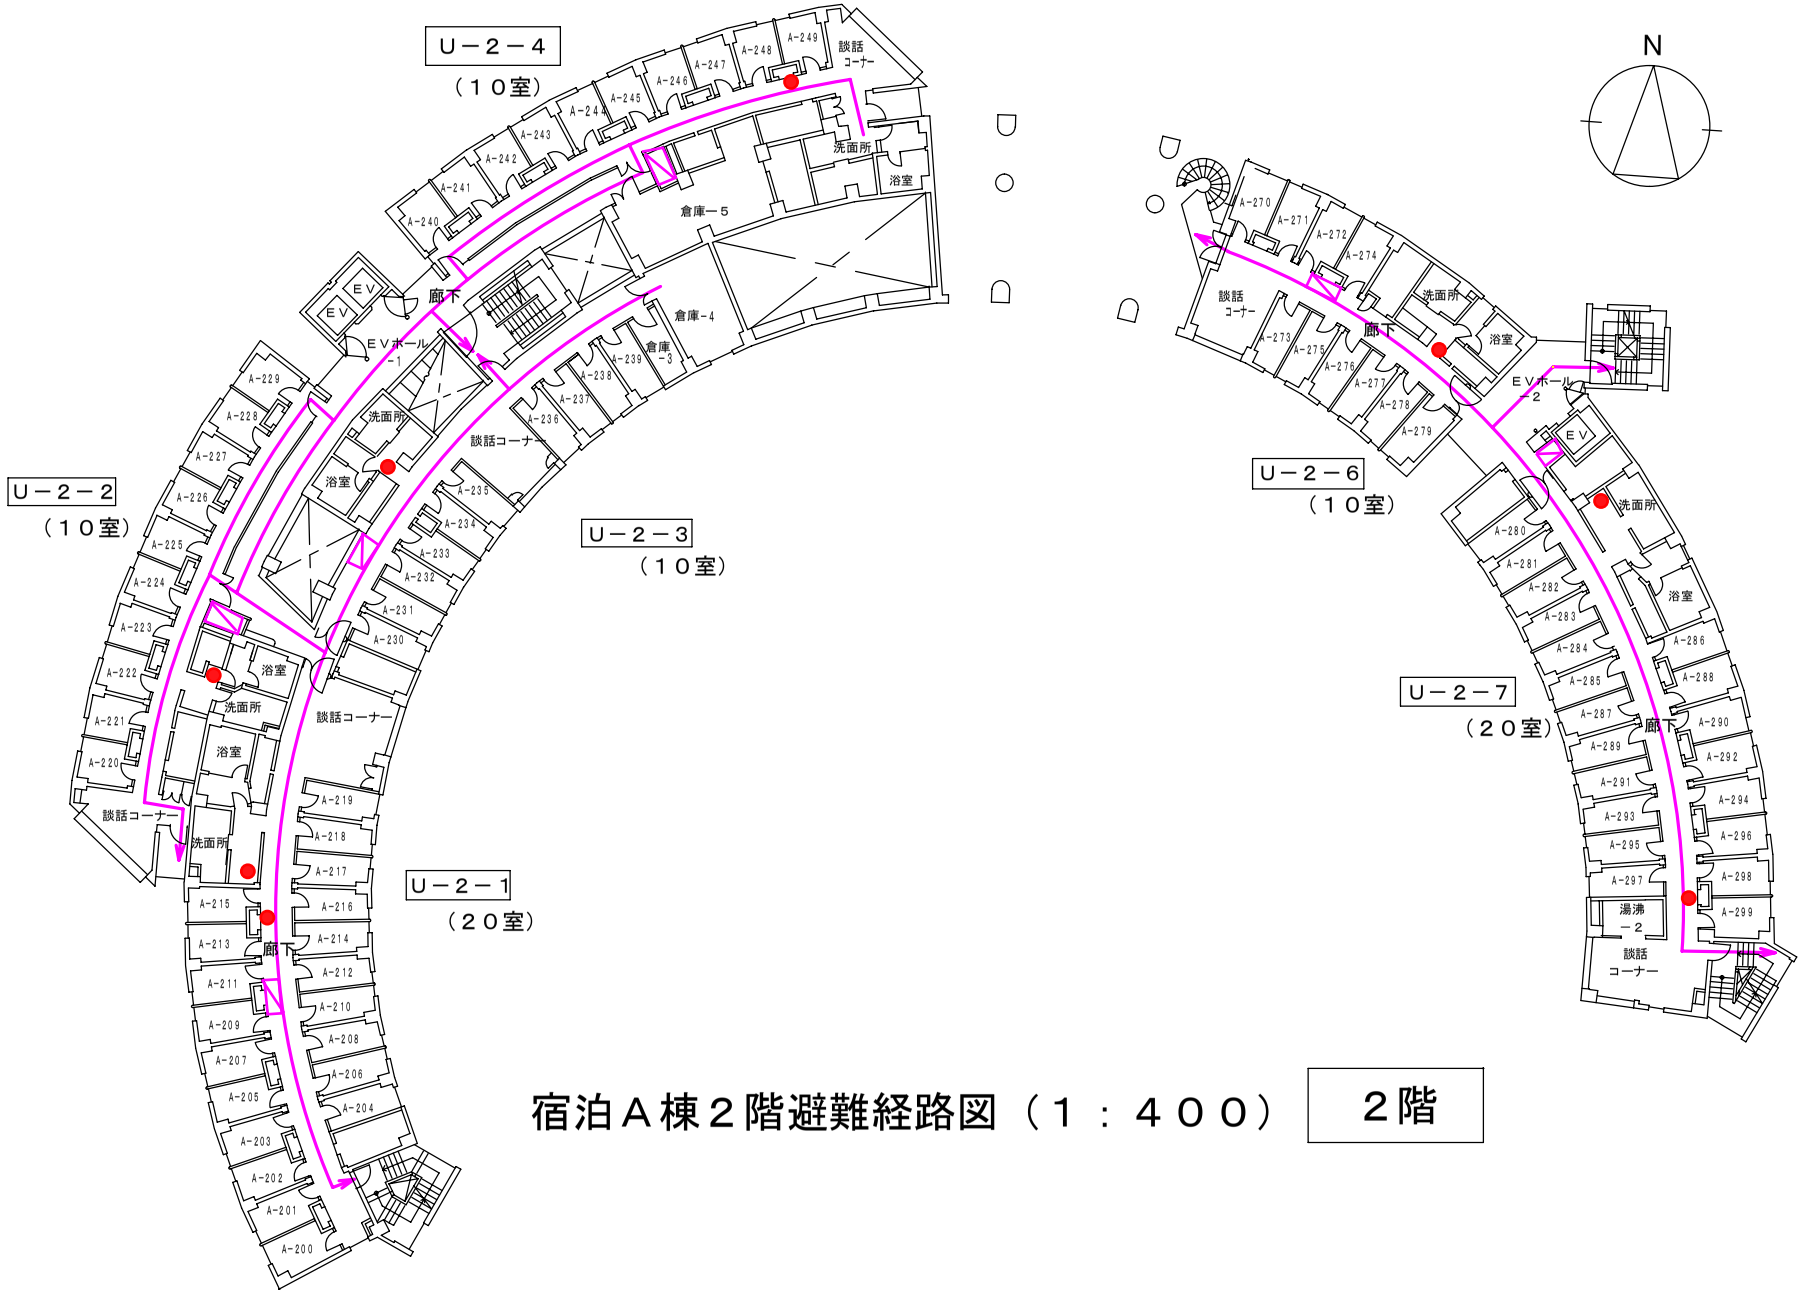

宿泊Ａ棟２階避難経路図（１：４００）

２階

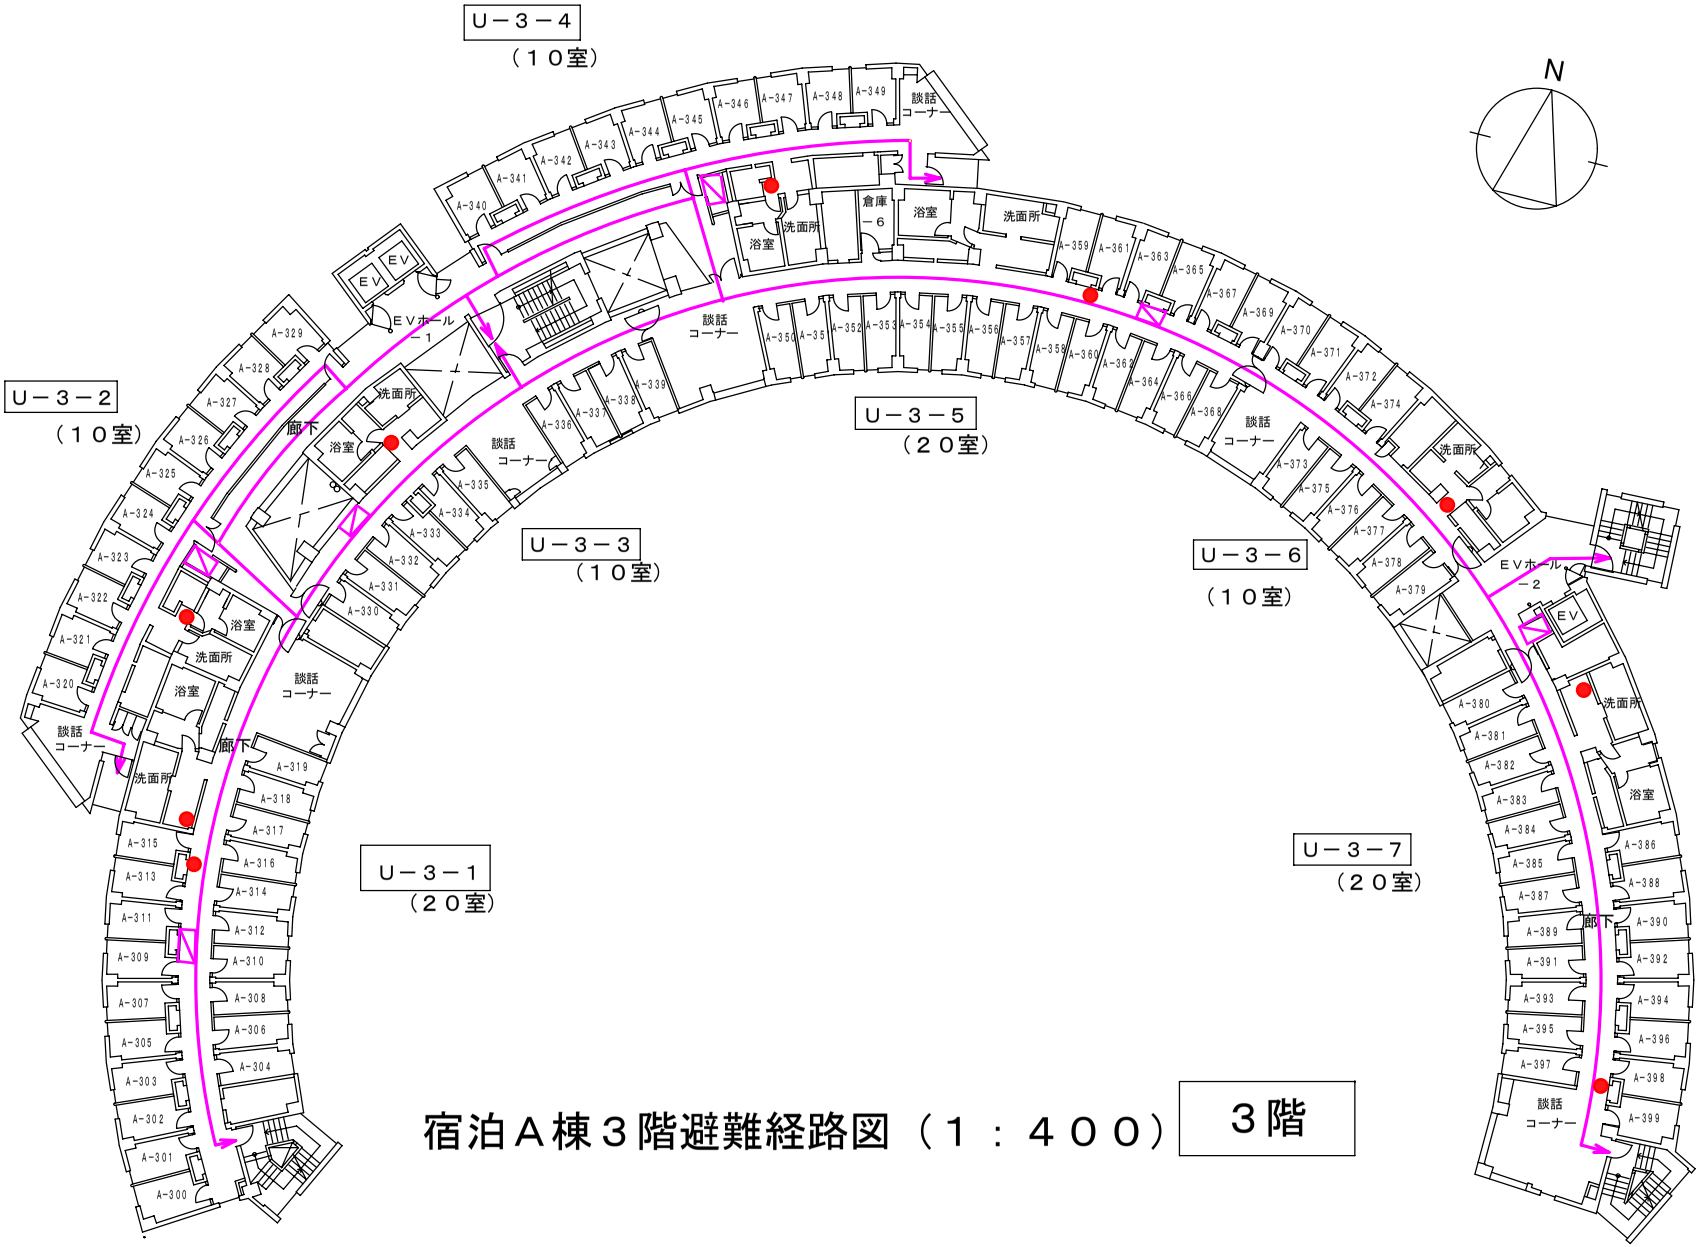

宿泊Ａ棟３階避難経路図（１：４００）

３階

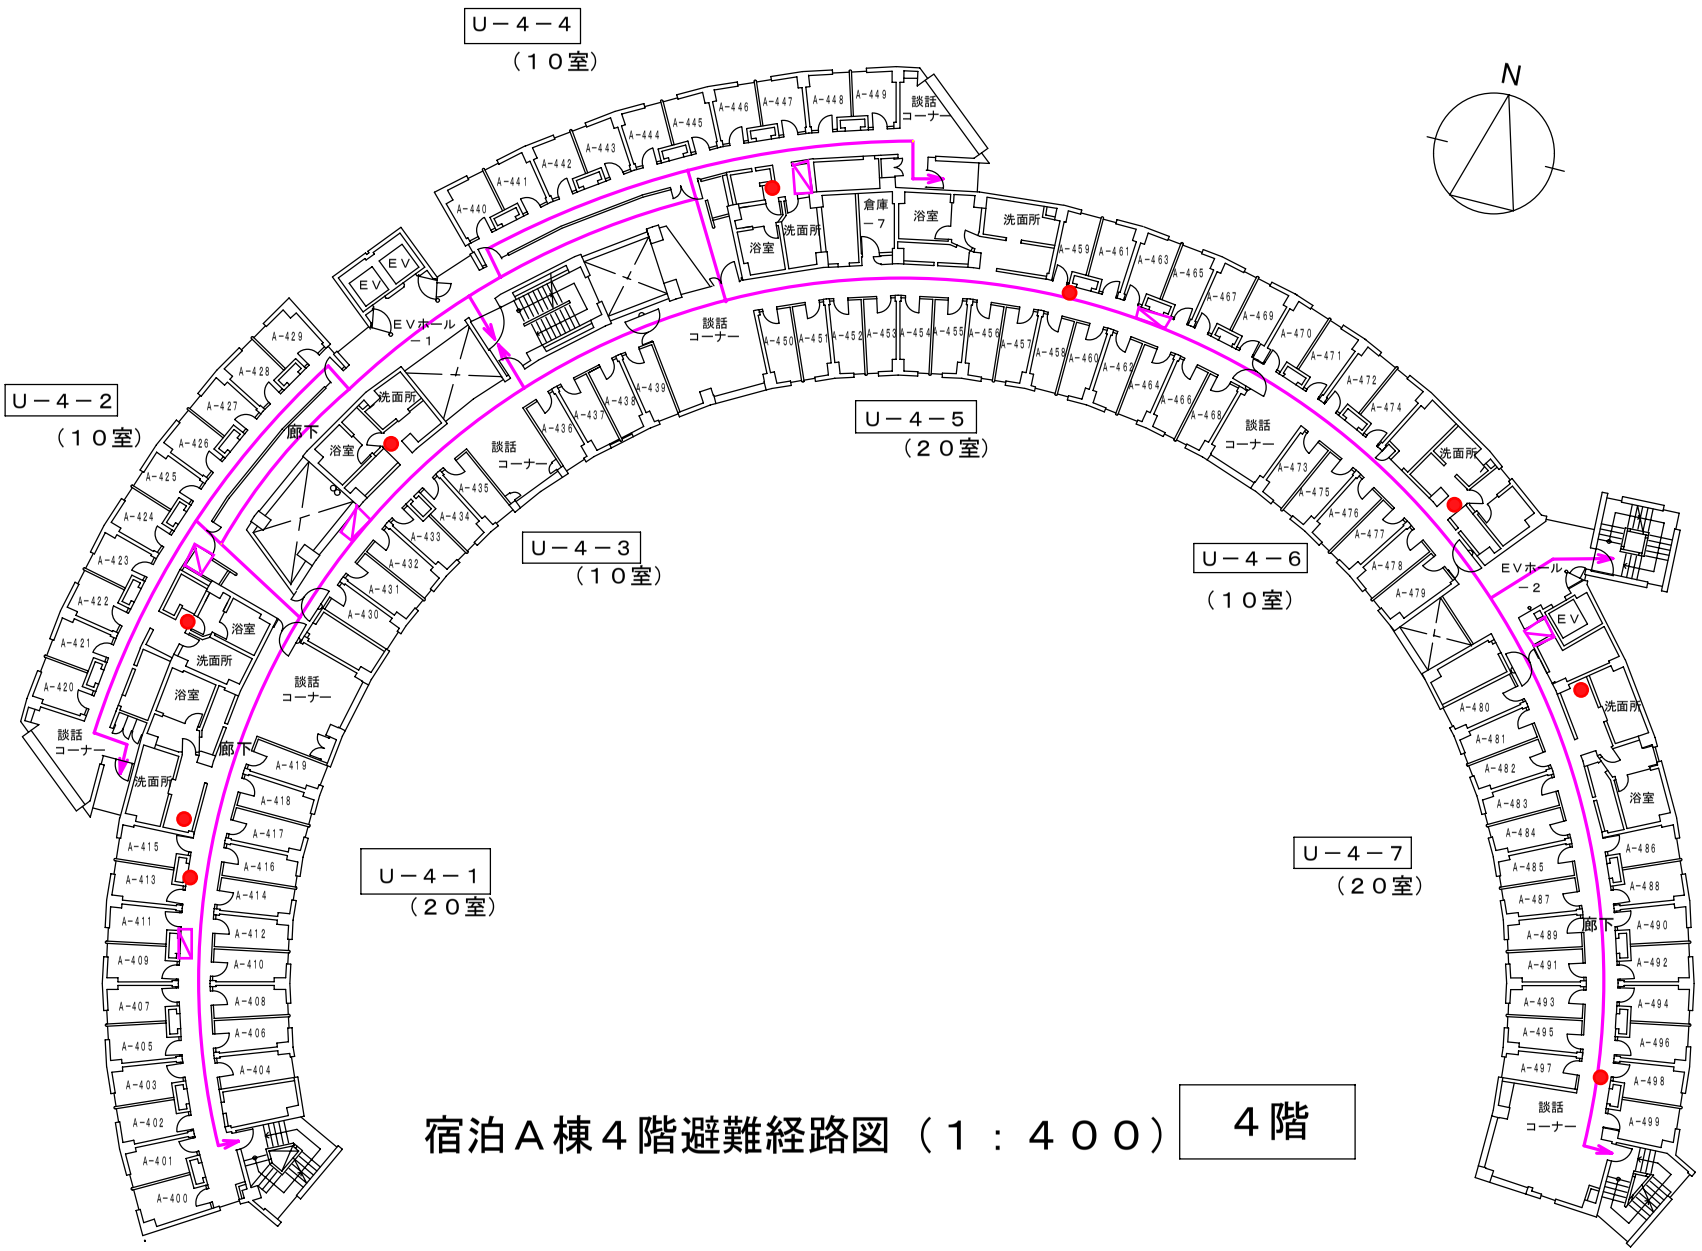

宿泊Ａ棟４階避難経路図（１：４００）

４階

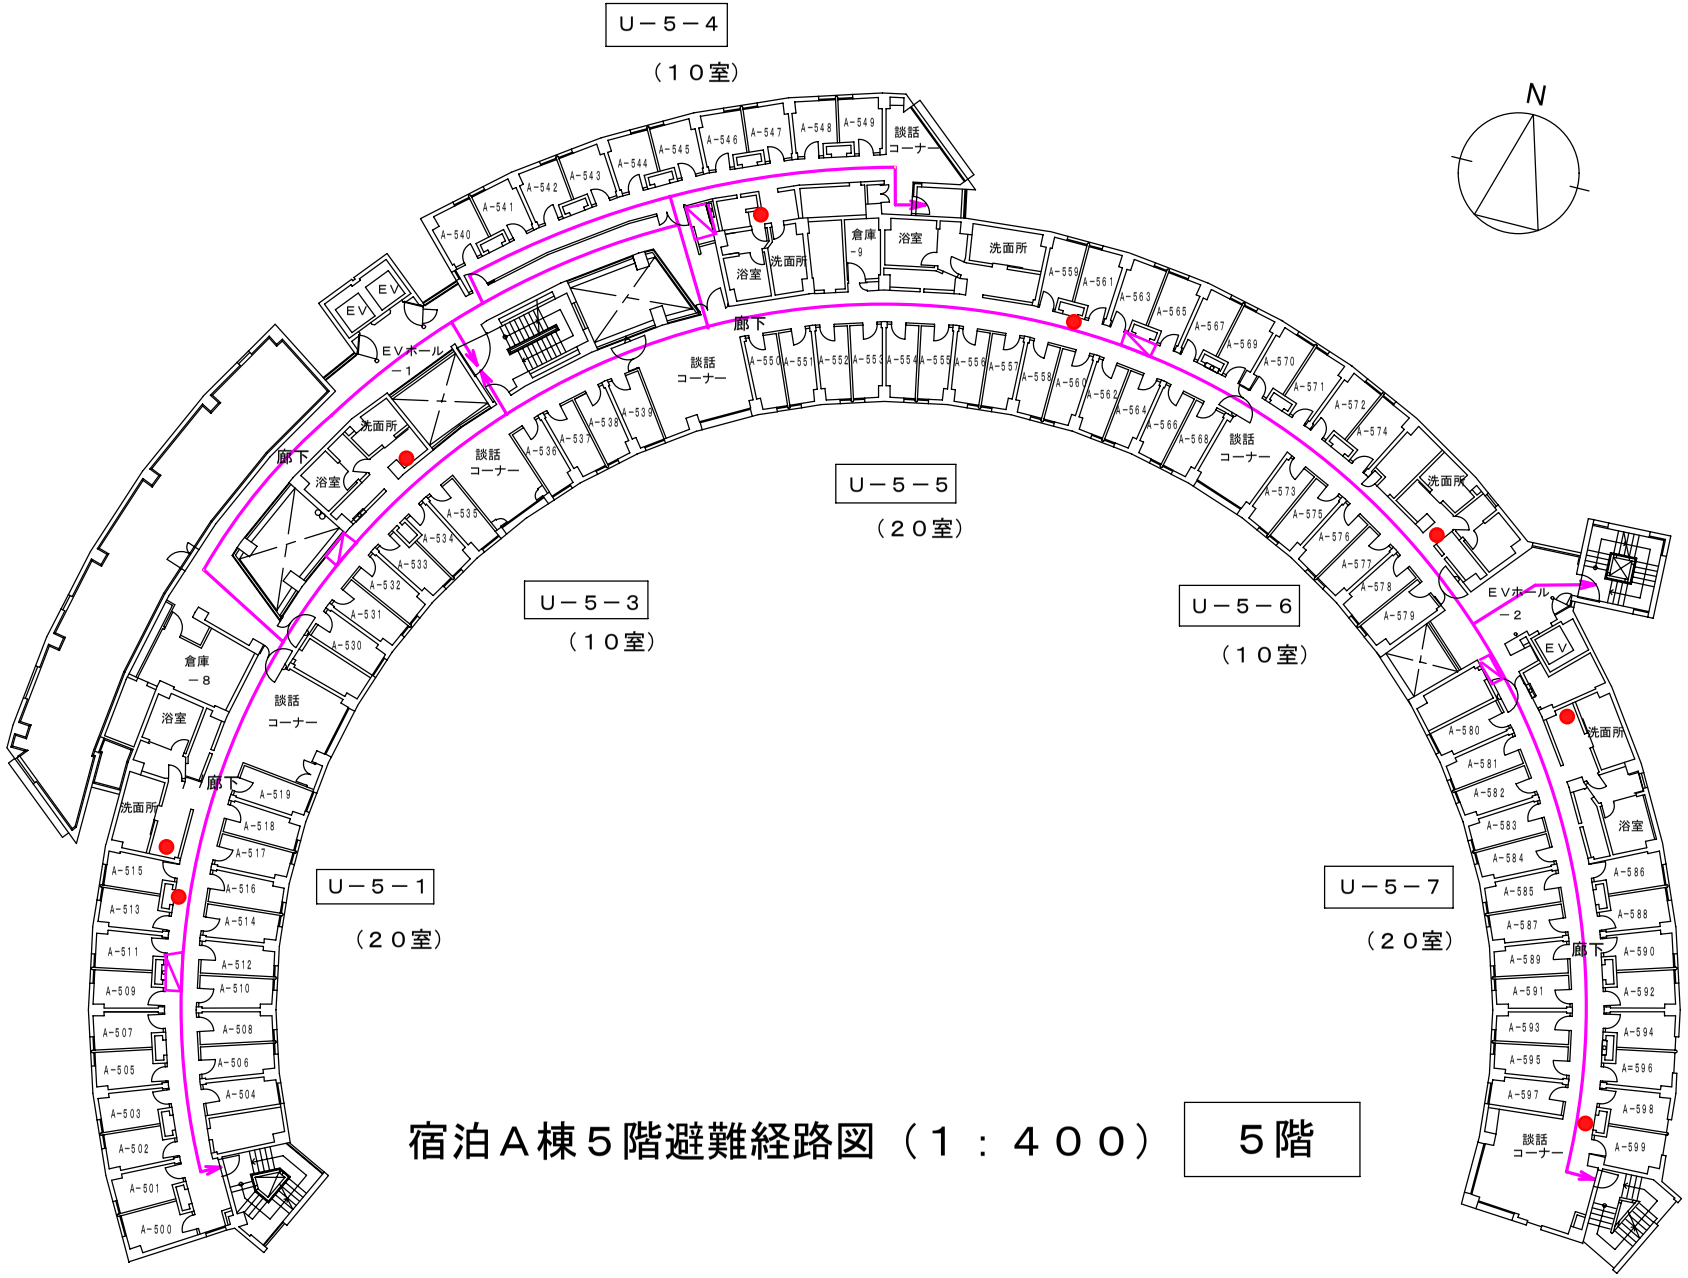

宿泊Ａ棟５階避難経路図（１：４００）　５階

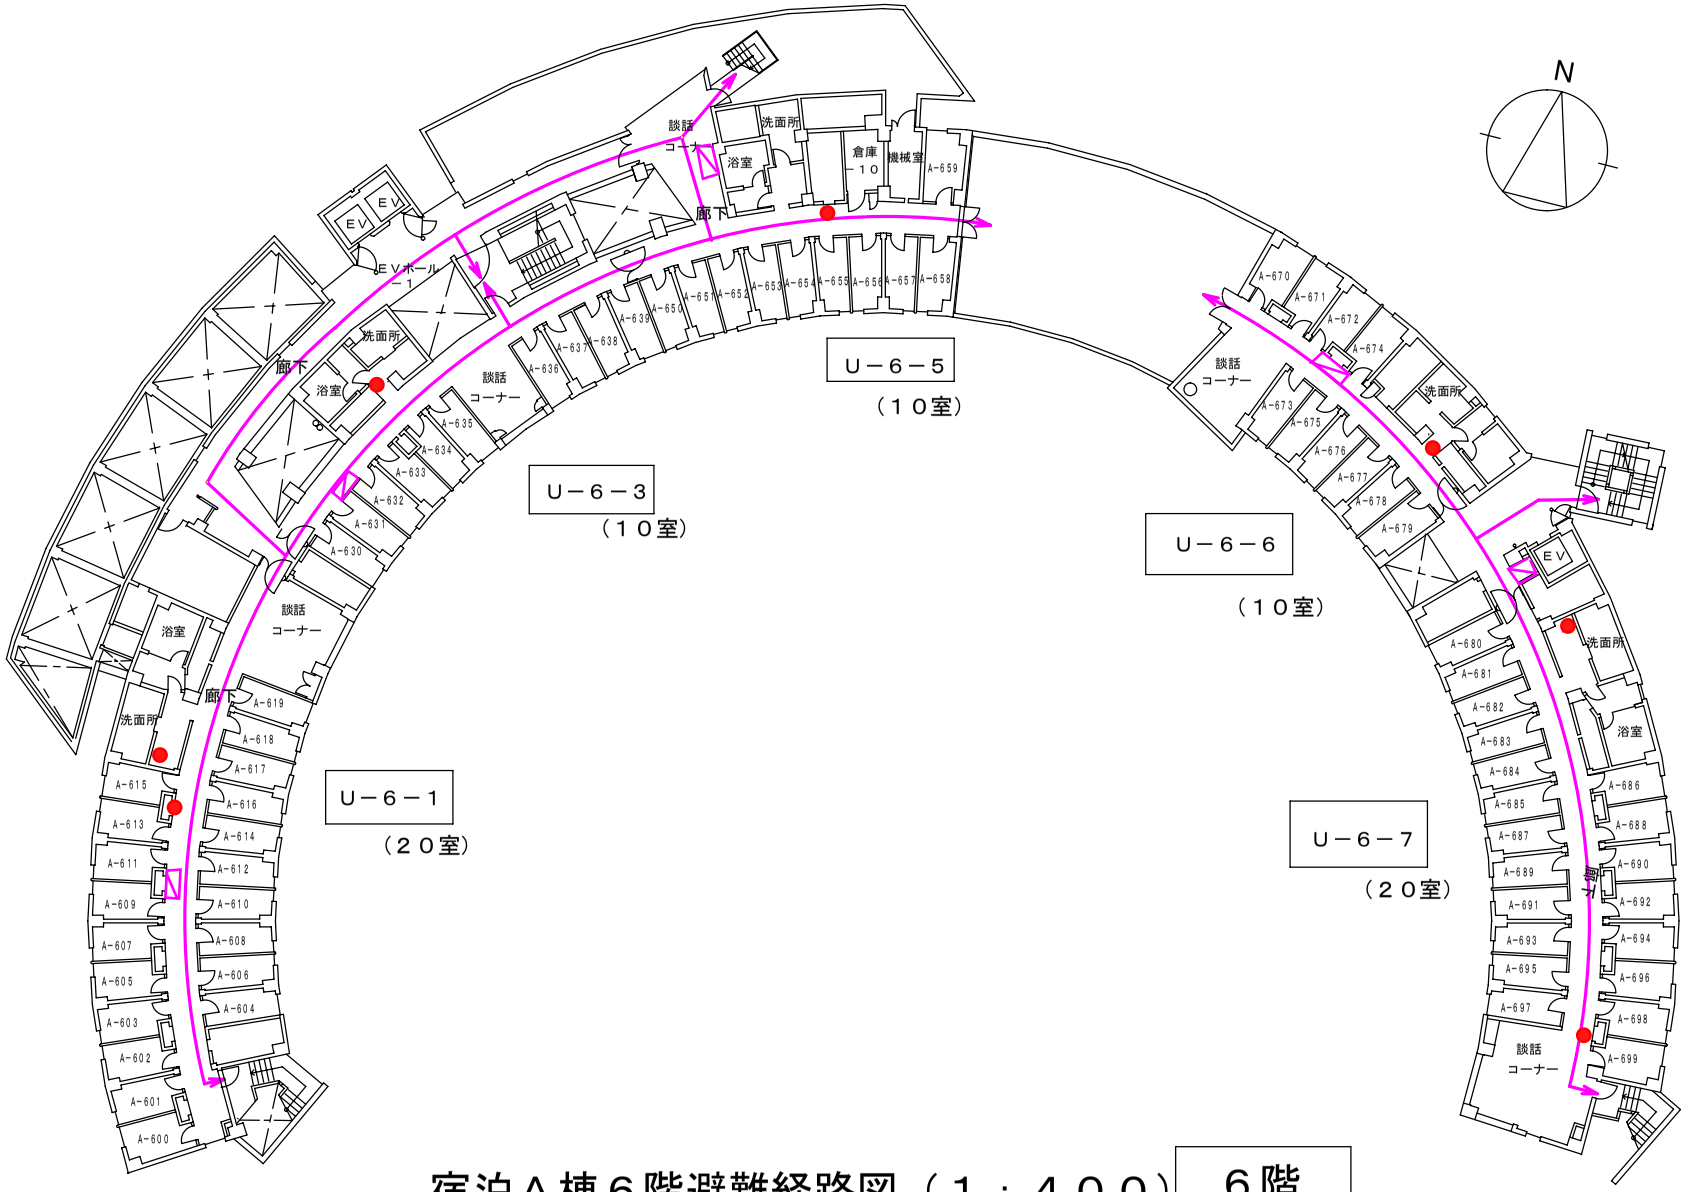

宿泊Ａ棟６階避難経路図（１：４００）

６階

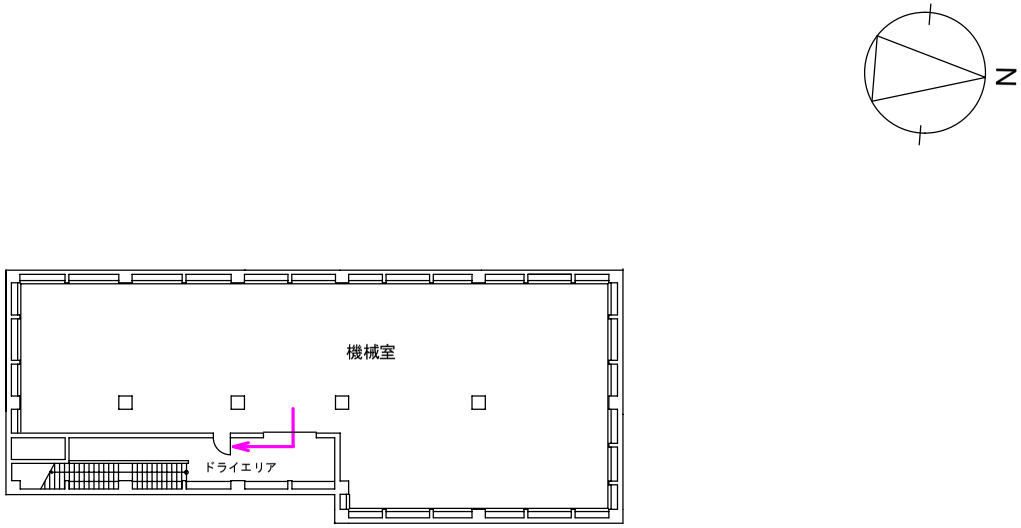

宿泊Ｂ棟地階避難経路図（１：４００）

地下１階

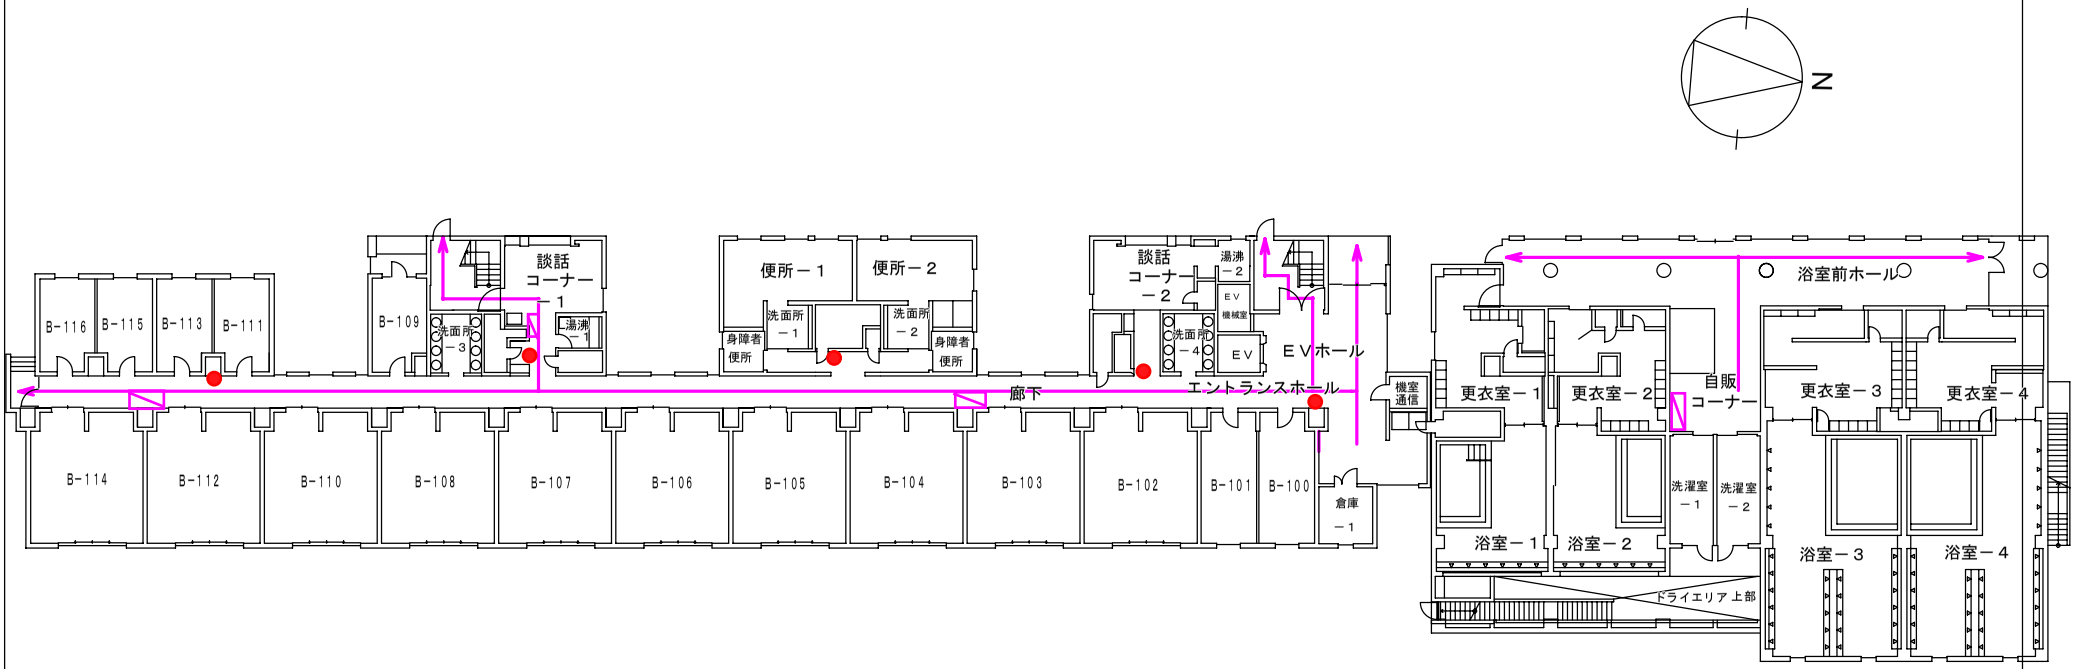

宿泊Ｂ棟１階避難経路図（１：４００）

１階

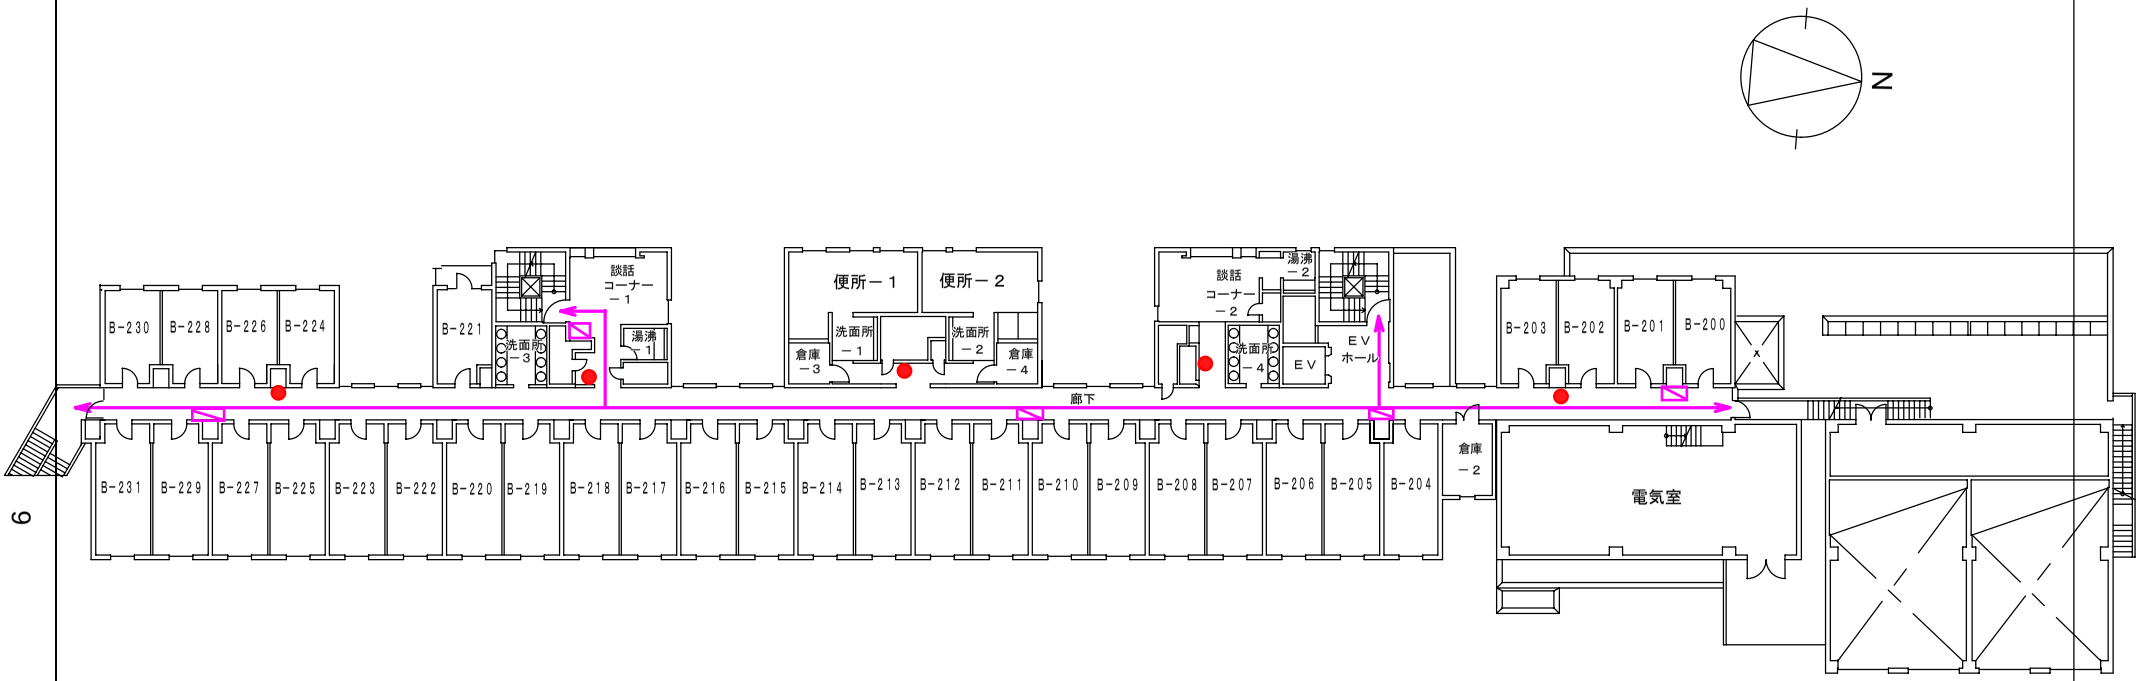

宿泊Ｂ棟２階避難経路図（１：４００）

２階

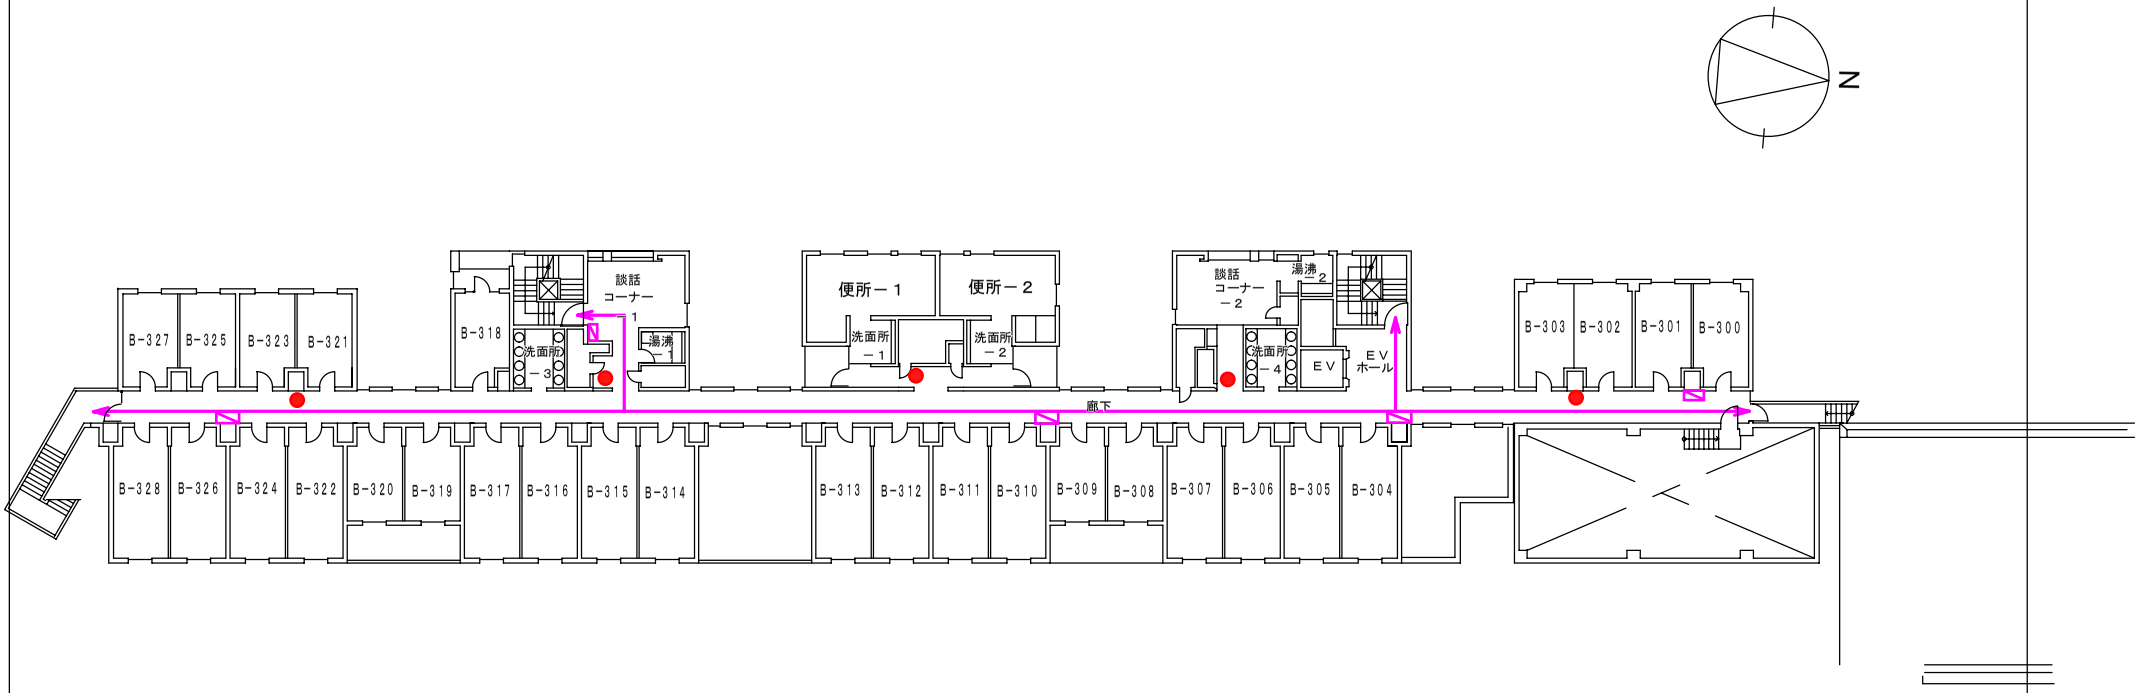

宿泊Ｂ棟３階避難経路図（１：４００）

３階

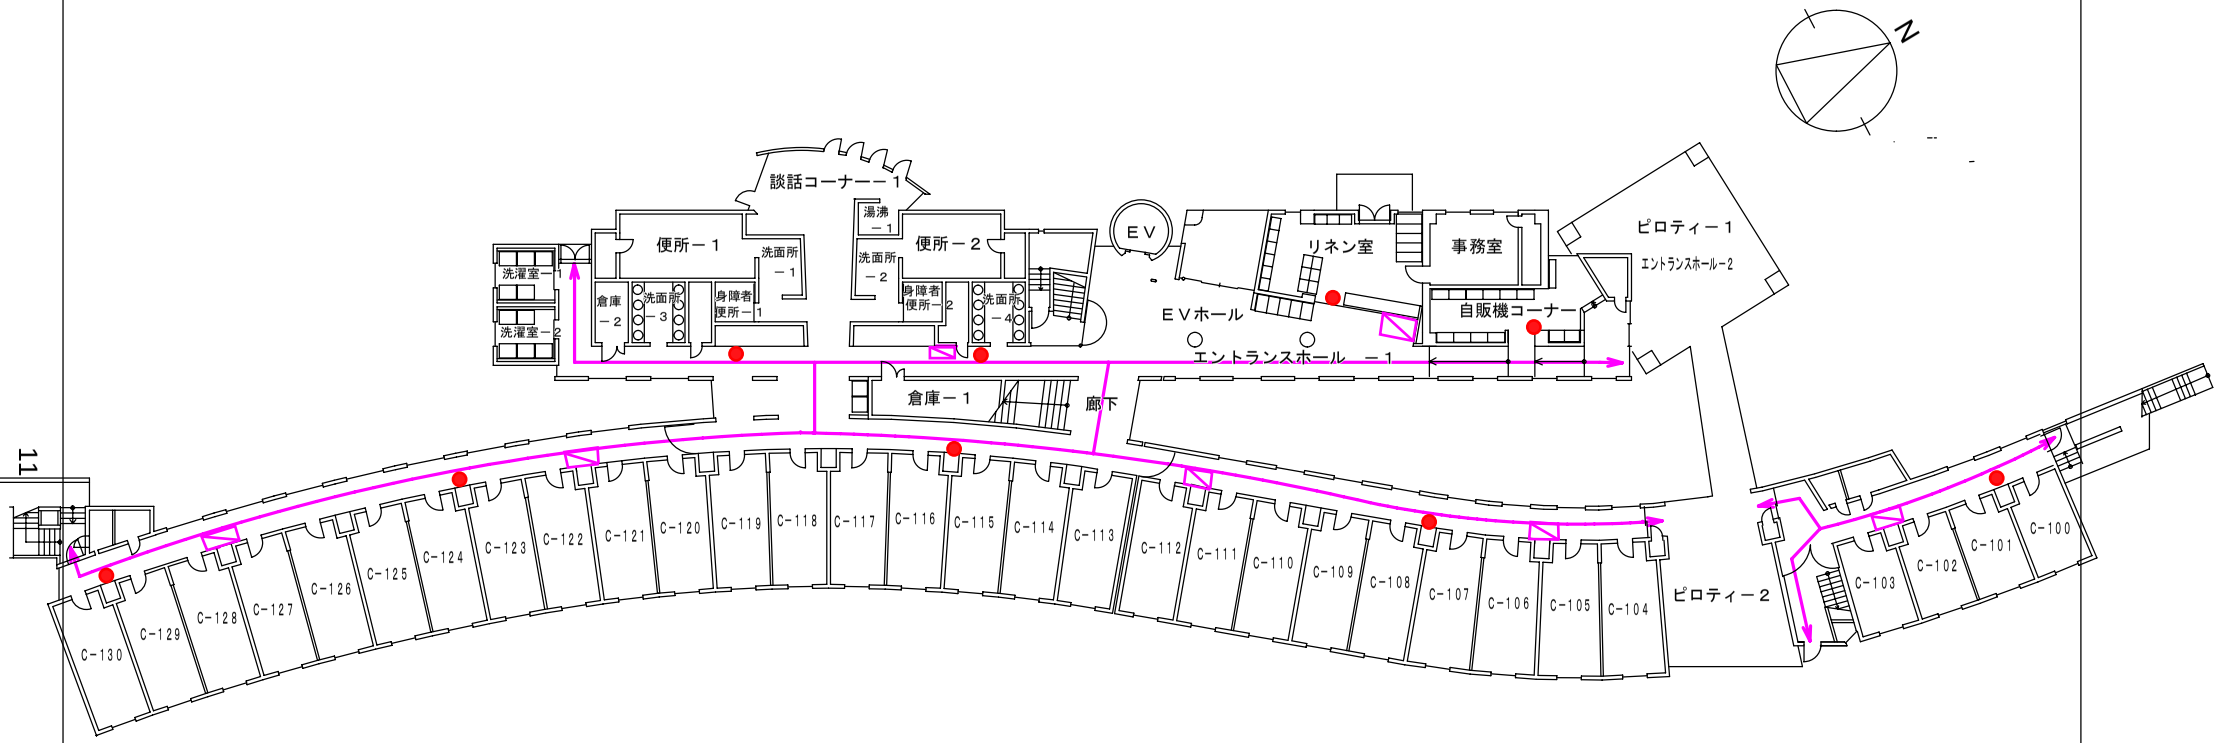

宿泊Ｃ棟１階避難経路図（１：４００）

１階

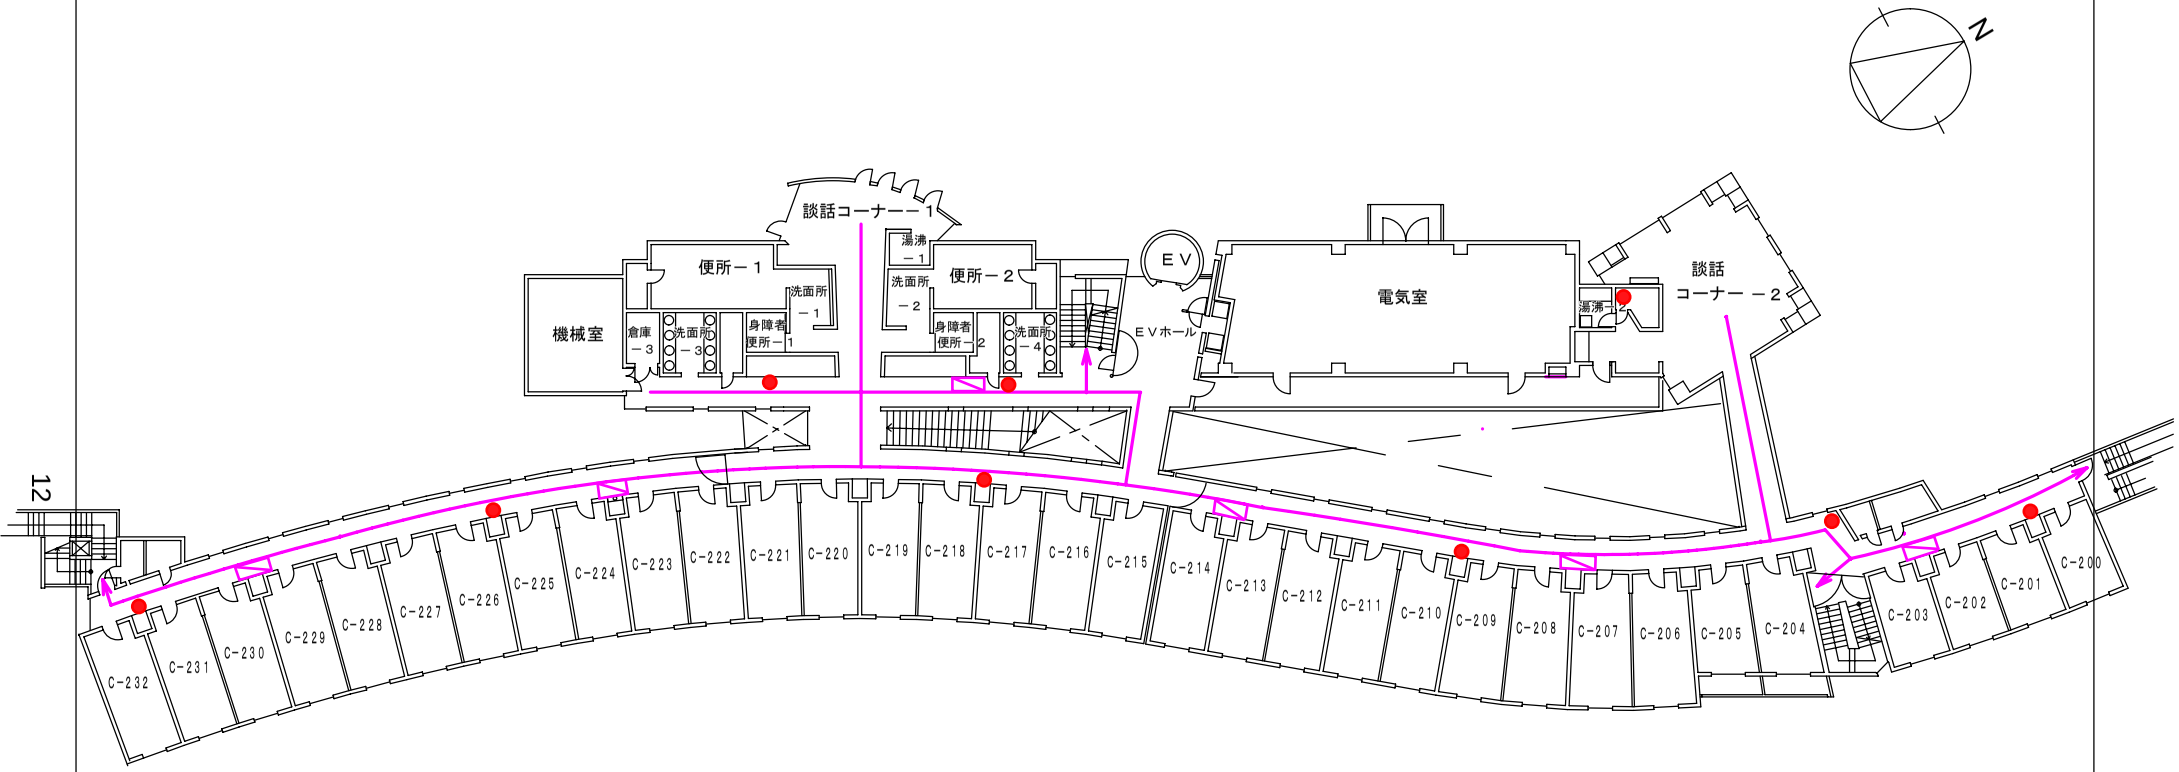

宿泊Ｃ棟２階避難経路図（１：４００）

２階

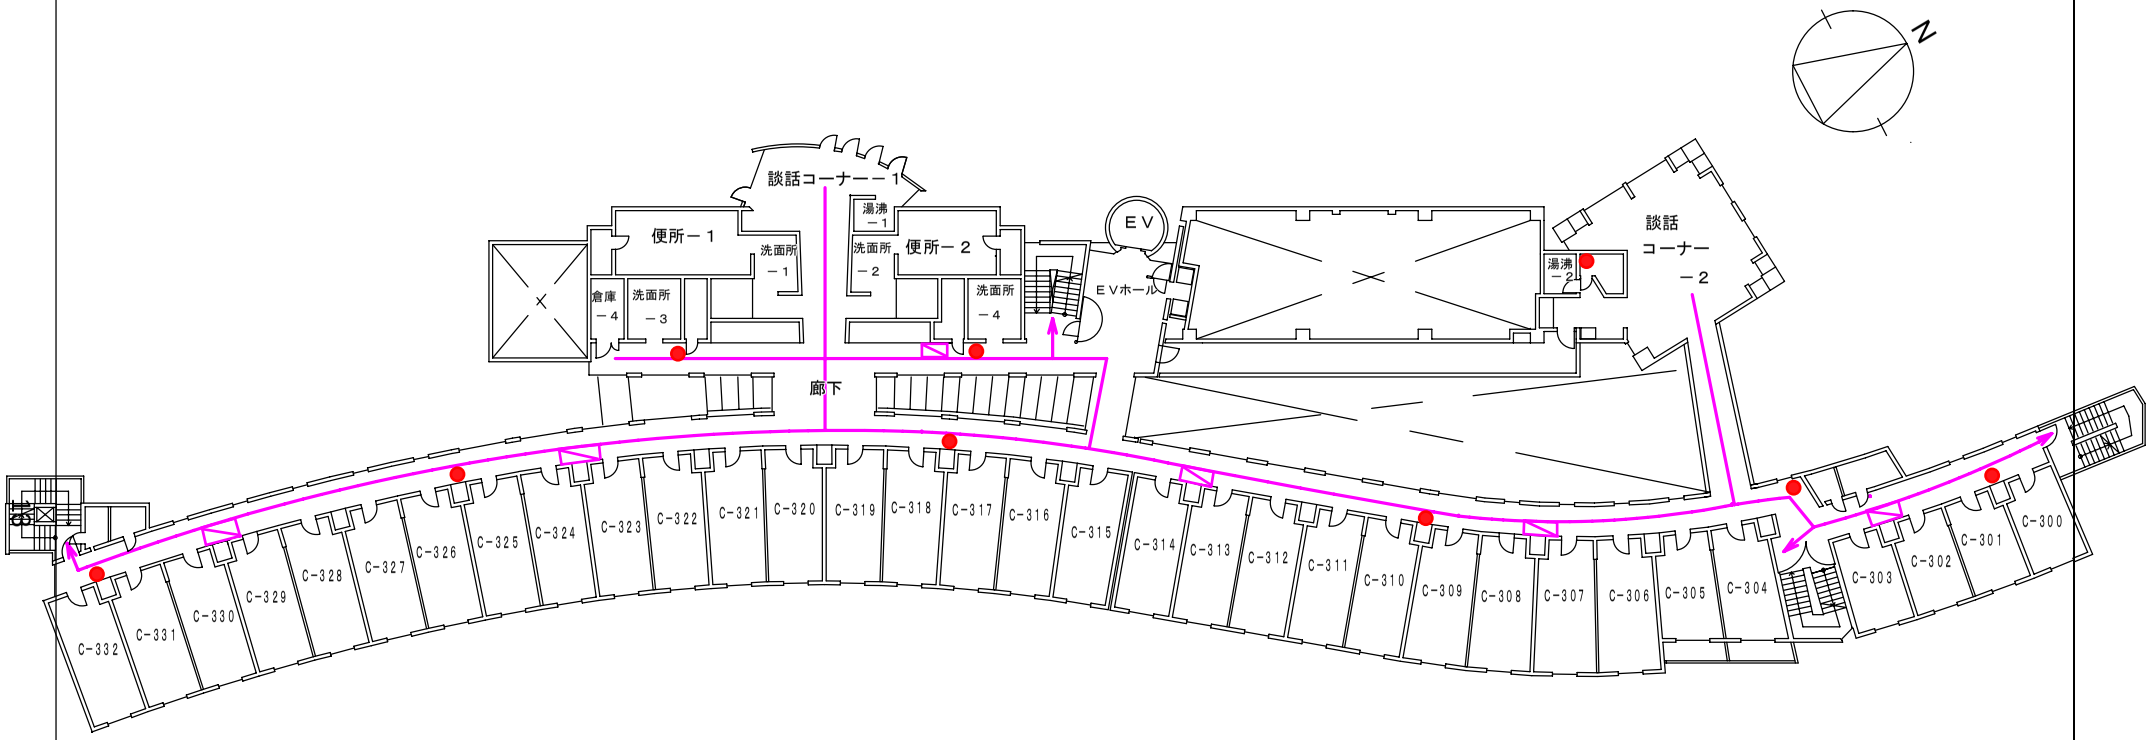

宿泊Ｃ棟３階避難経路図（１：４００）

３階

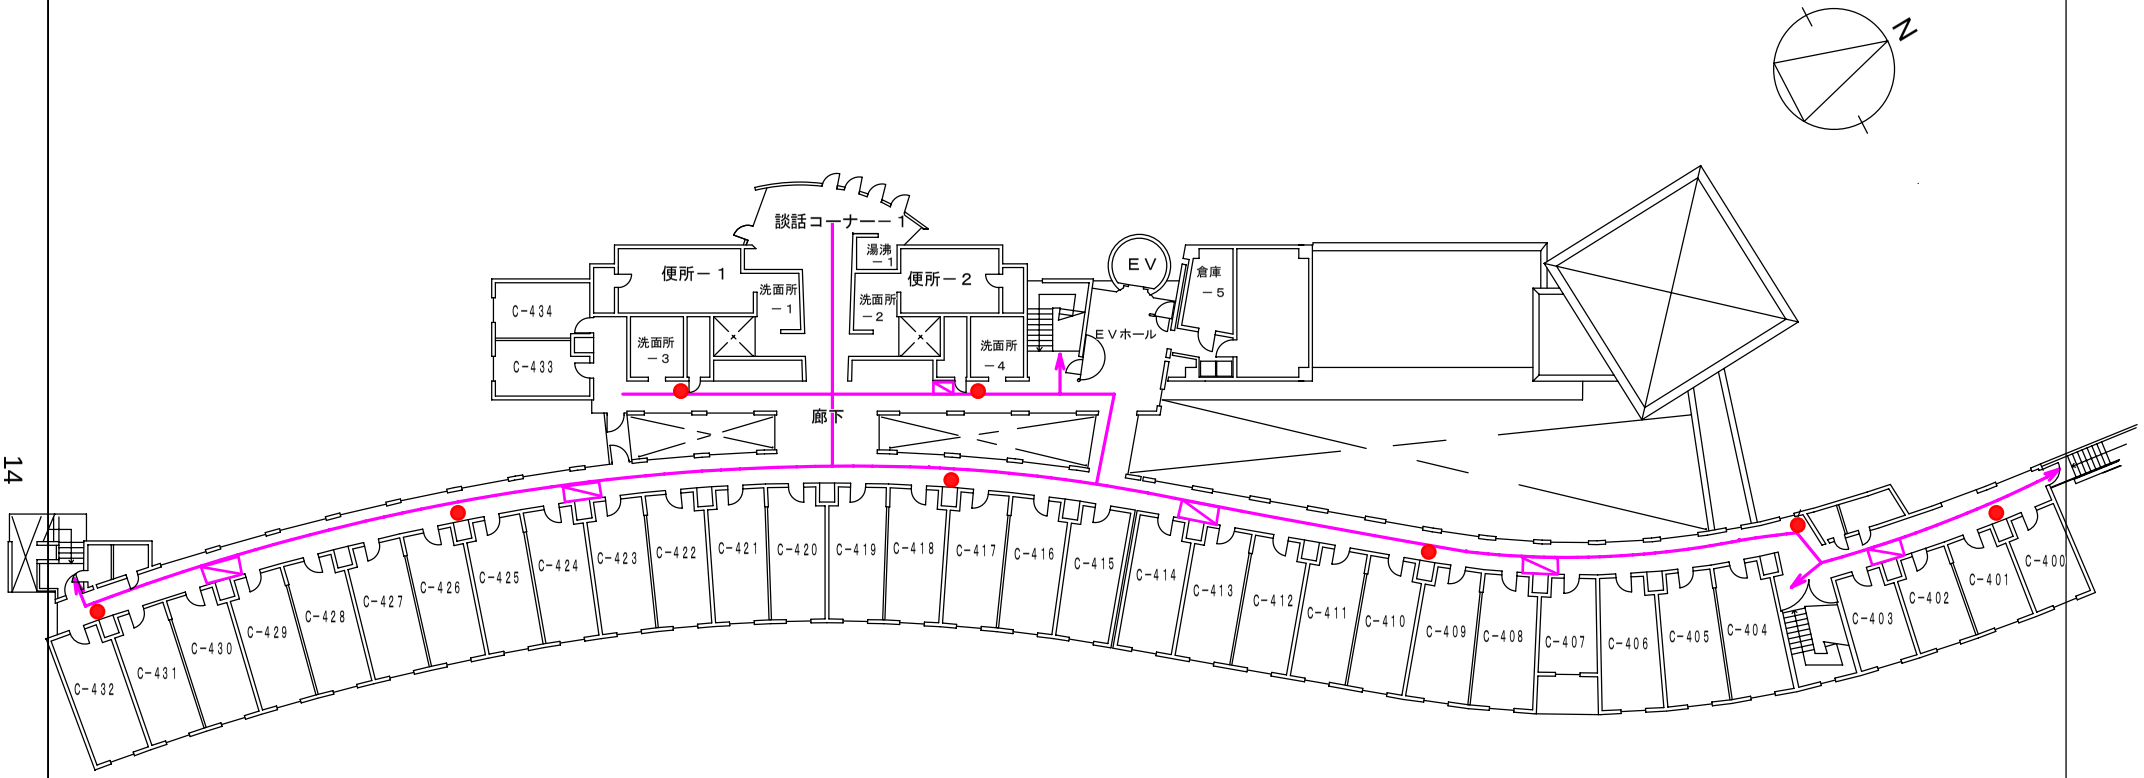

宿泊Ｃ棟４階避難経路図（１：４００）

４階

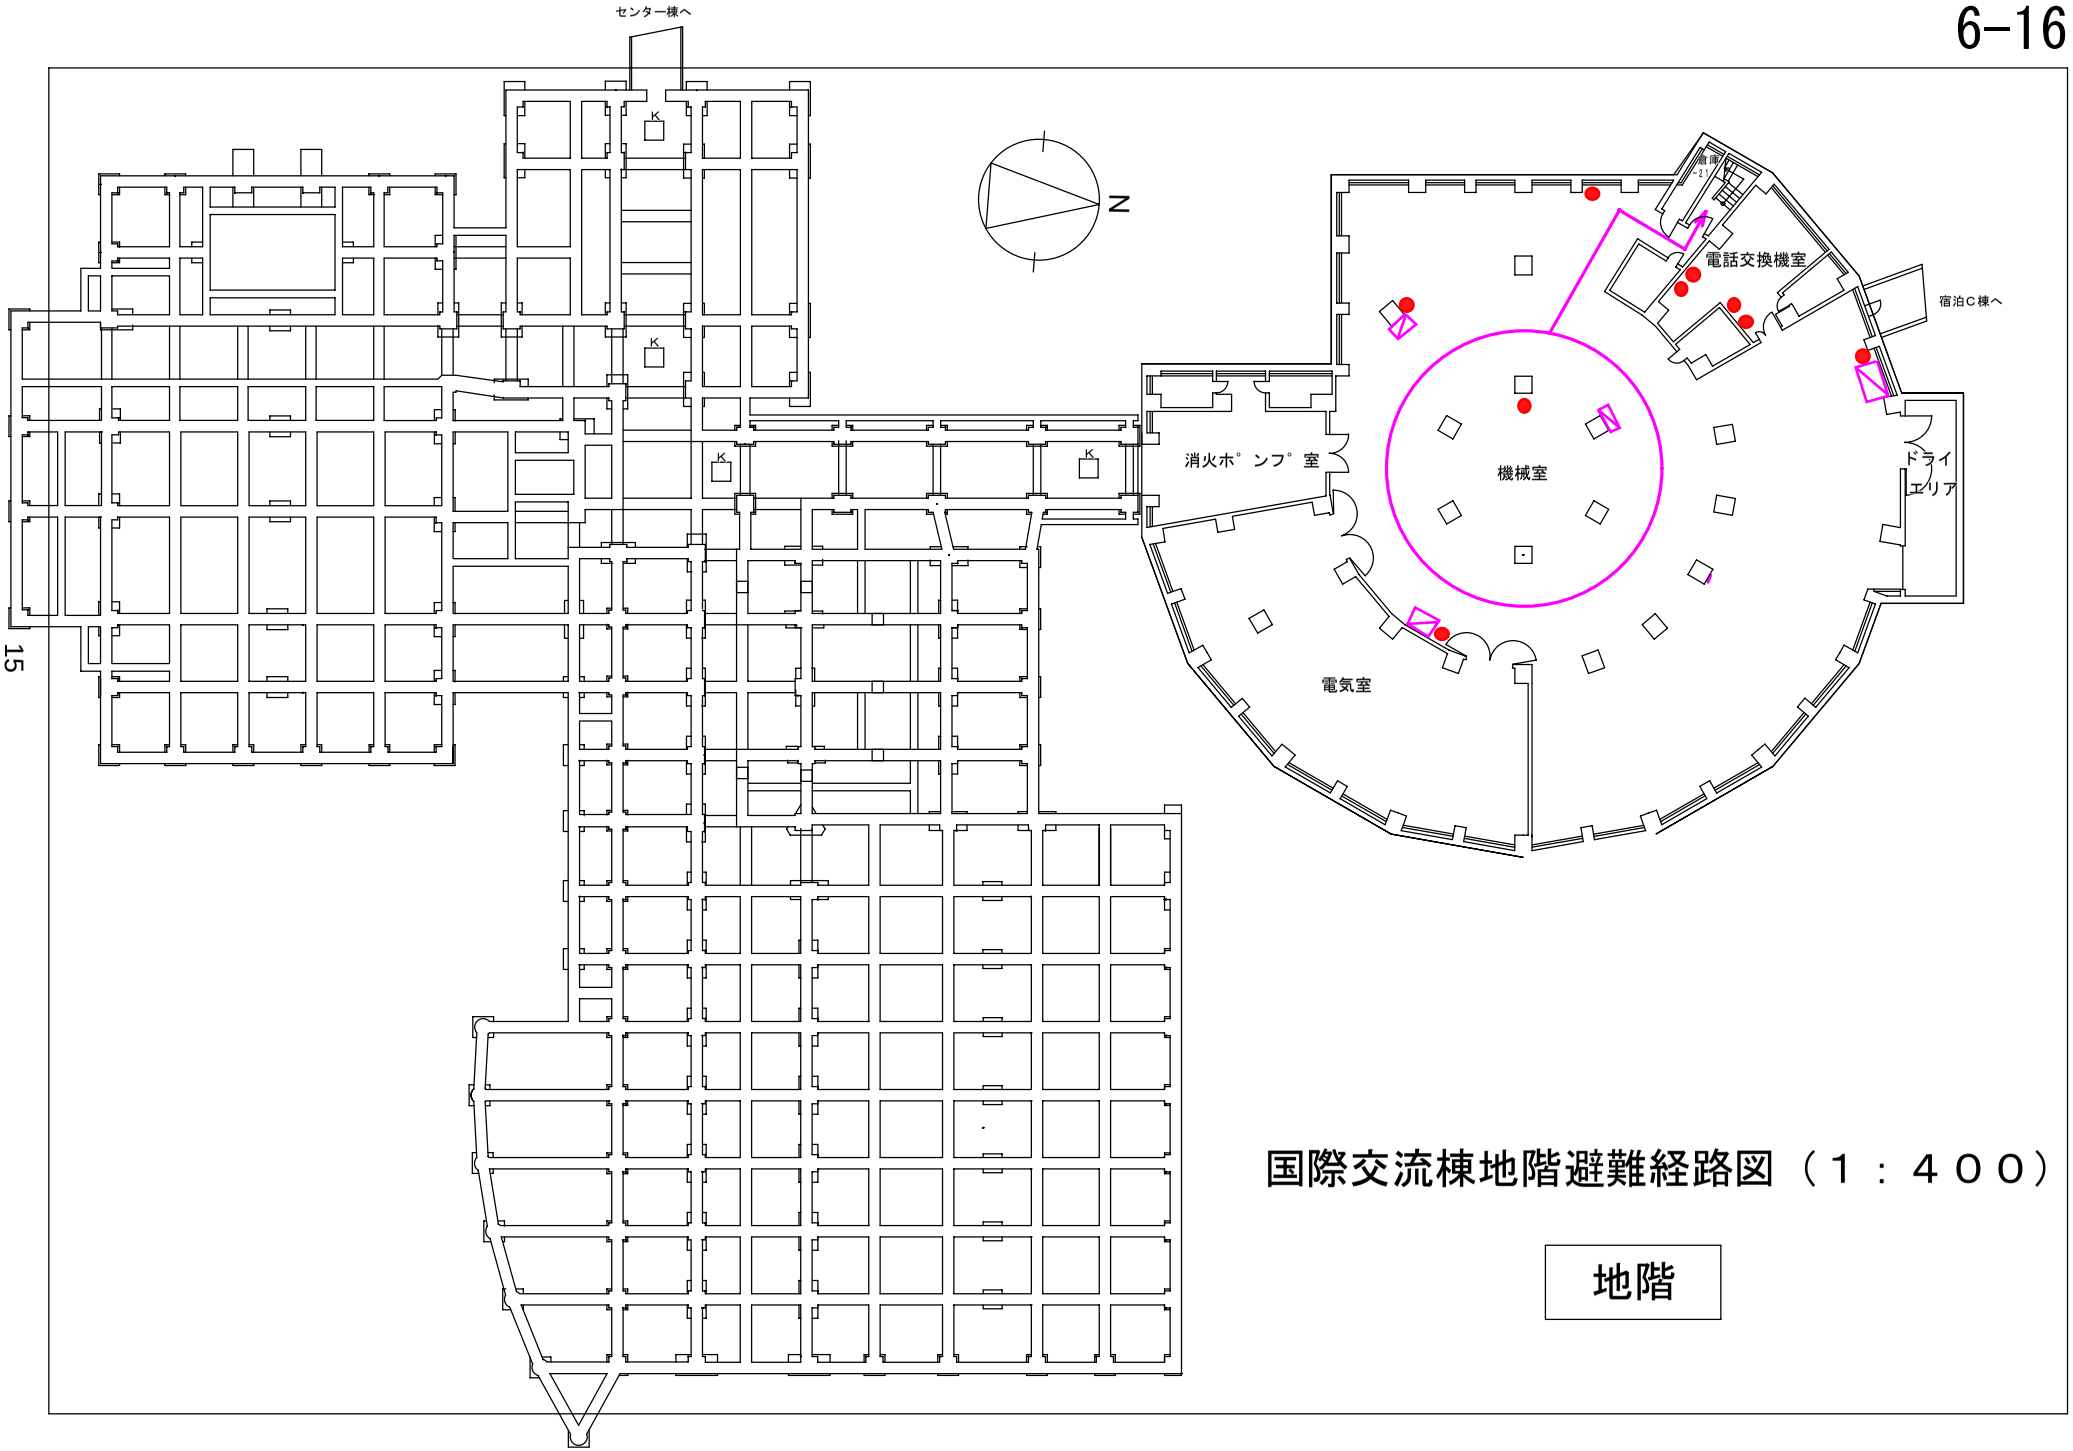

国際交流棟地階避難経路図（１：４００）

地階

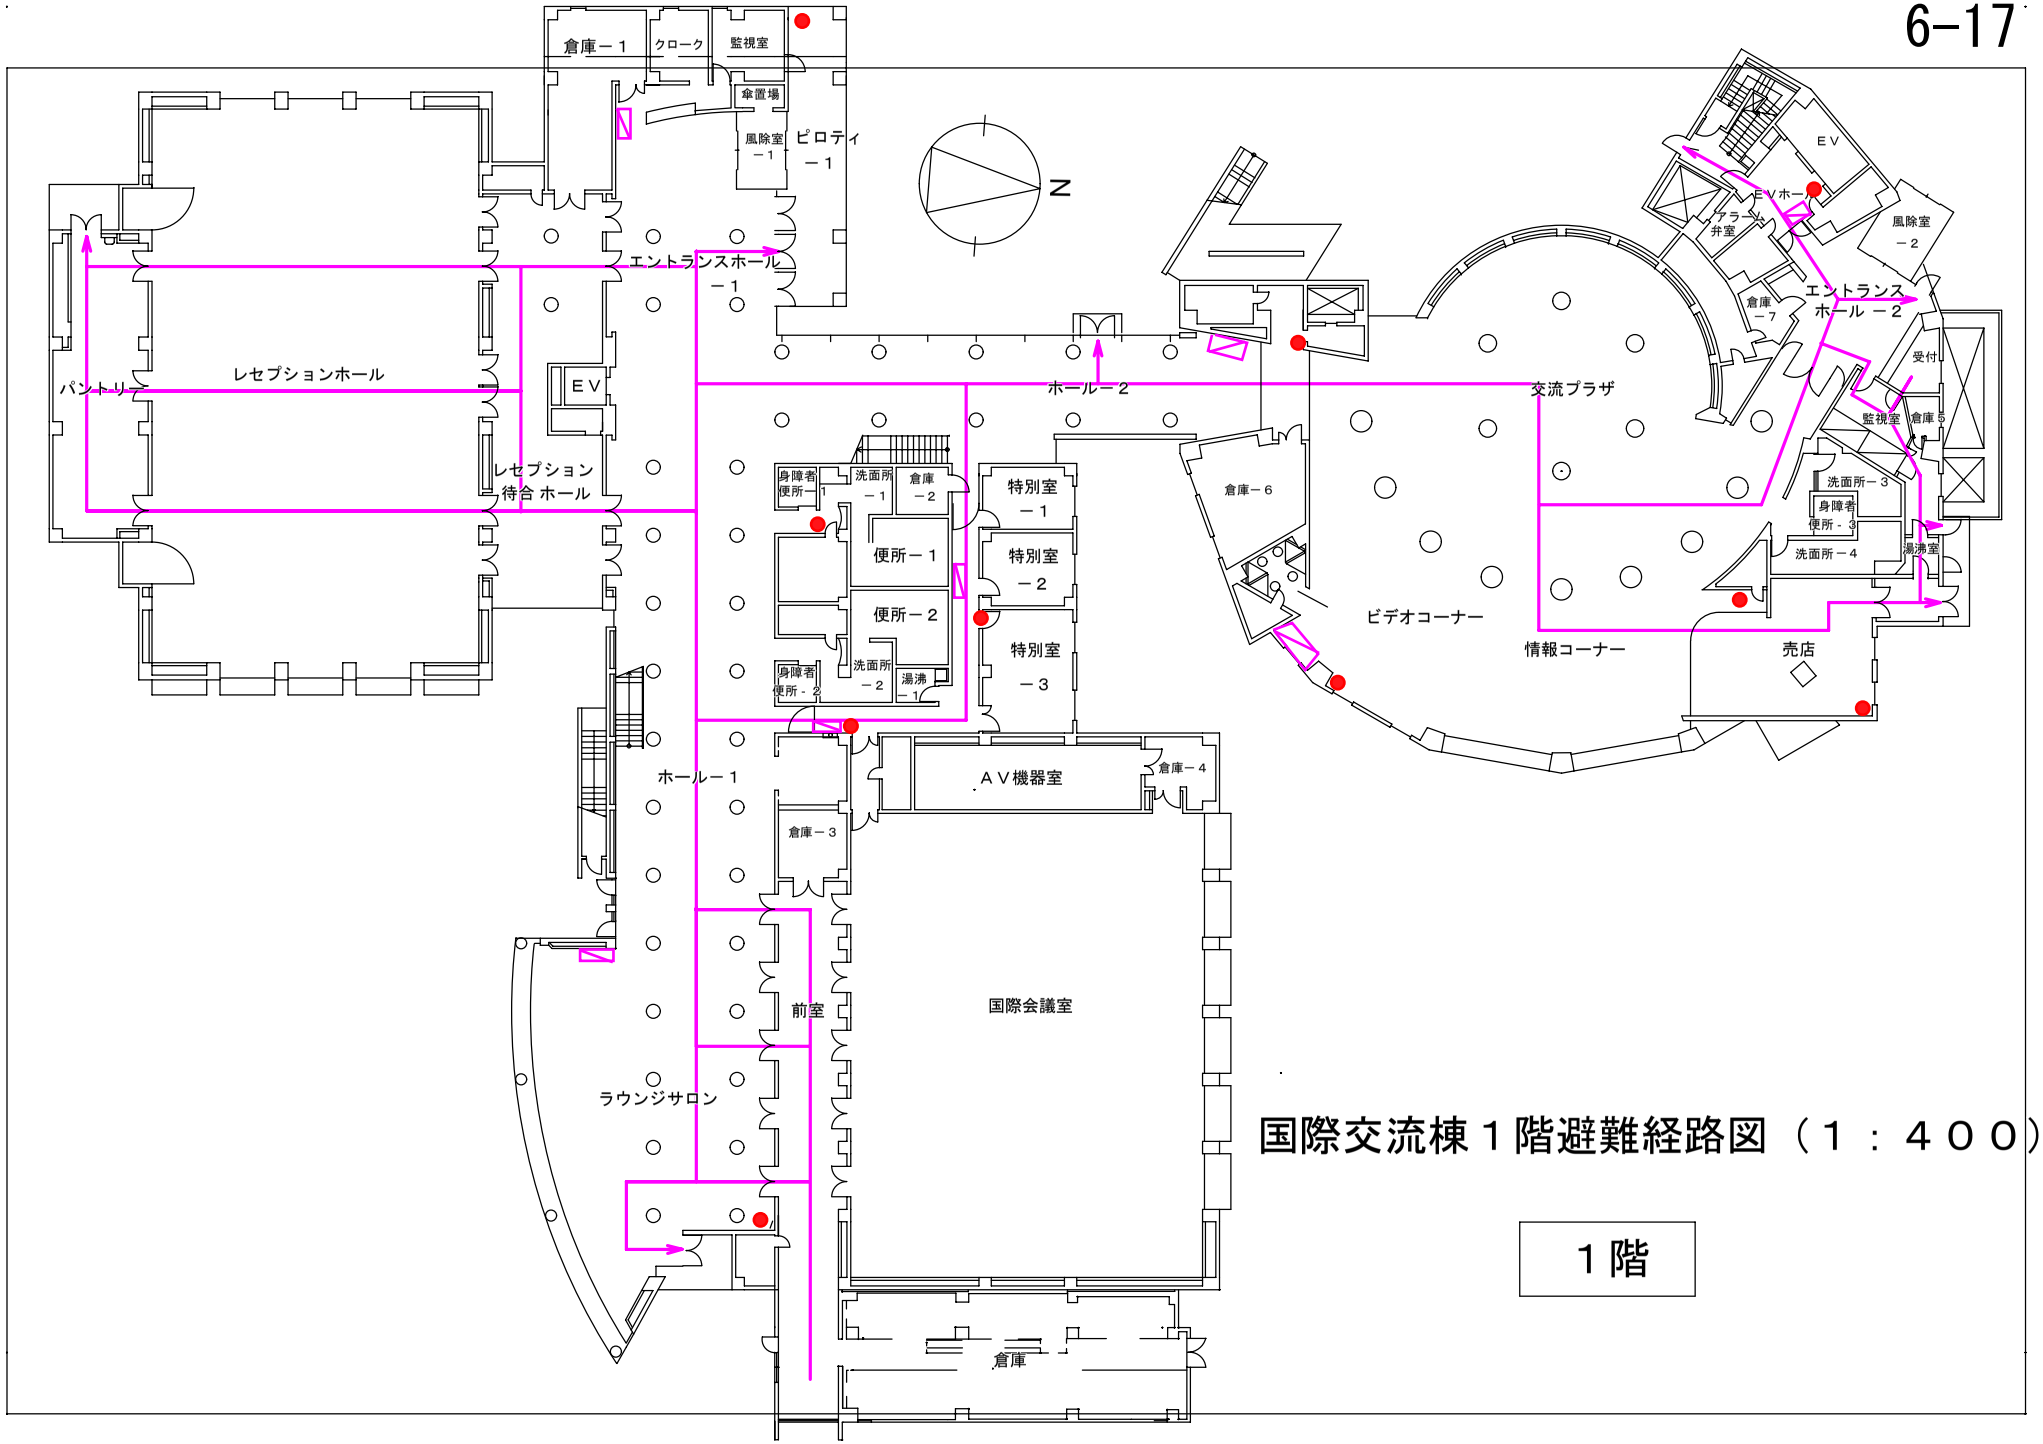

国際交流棟１階避難経路図（１：４００）

１階

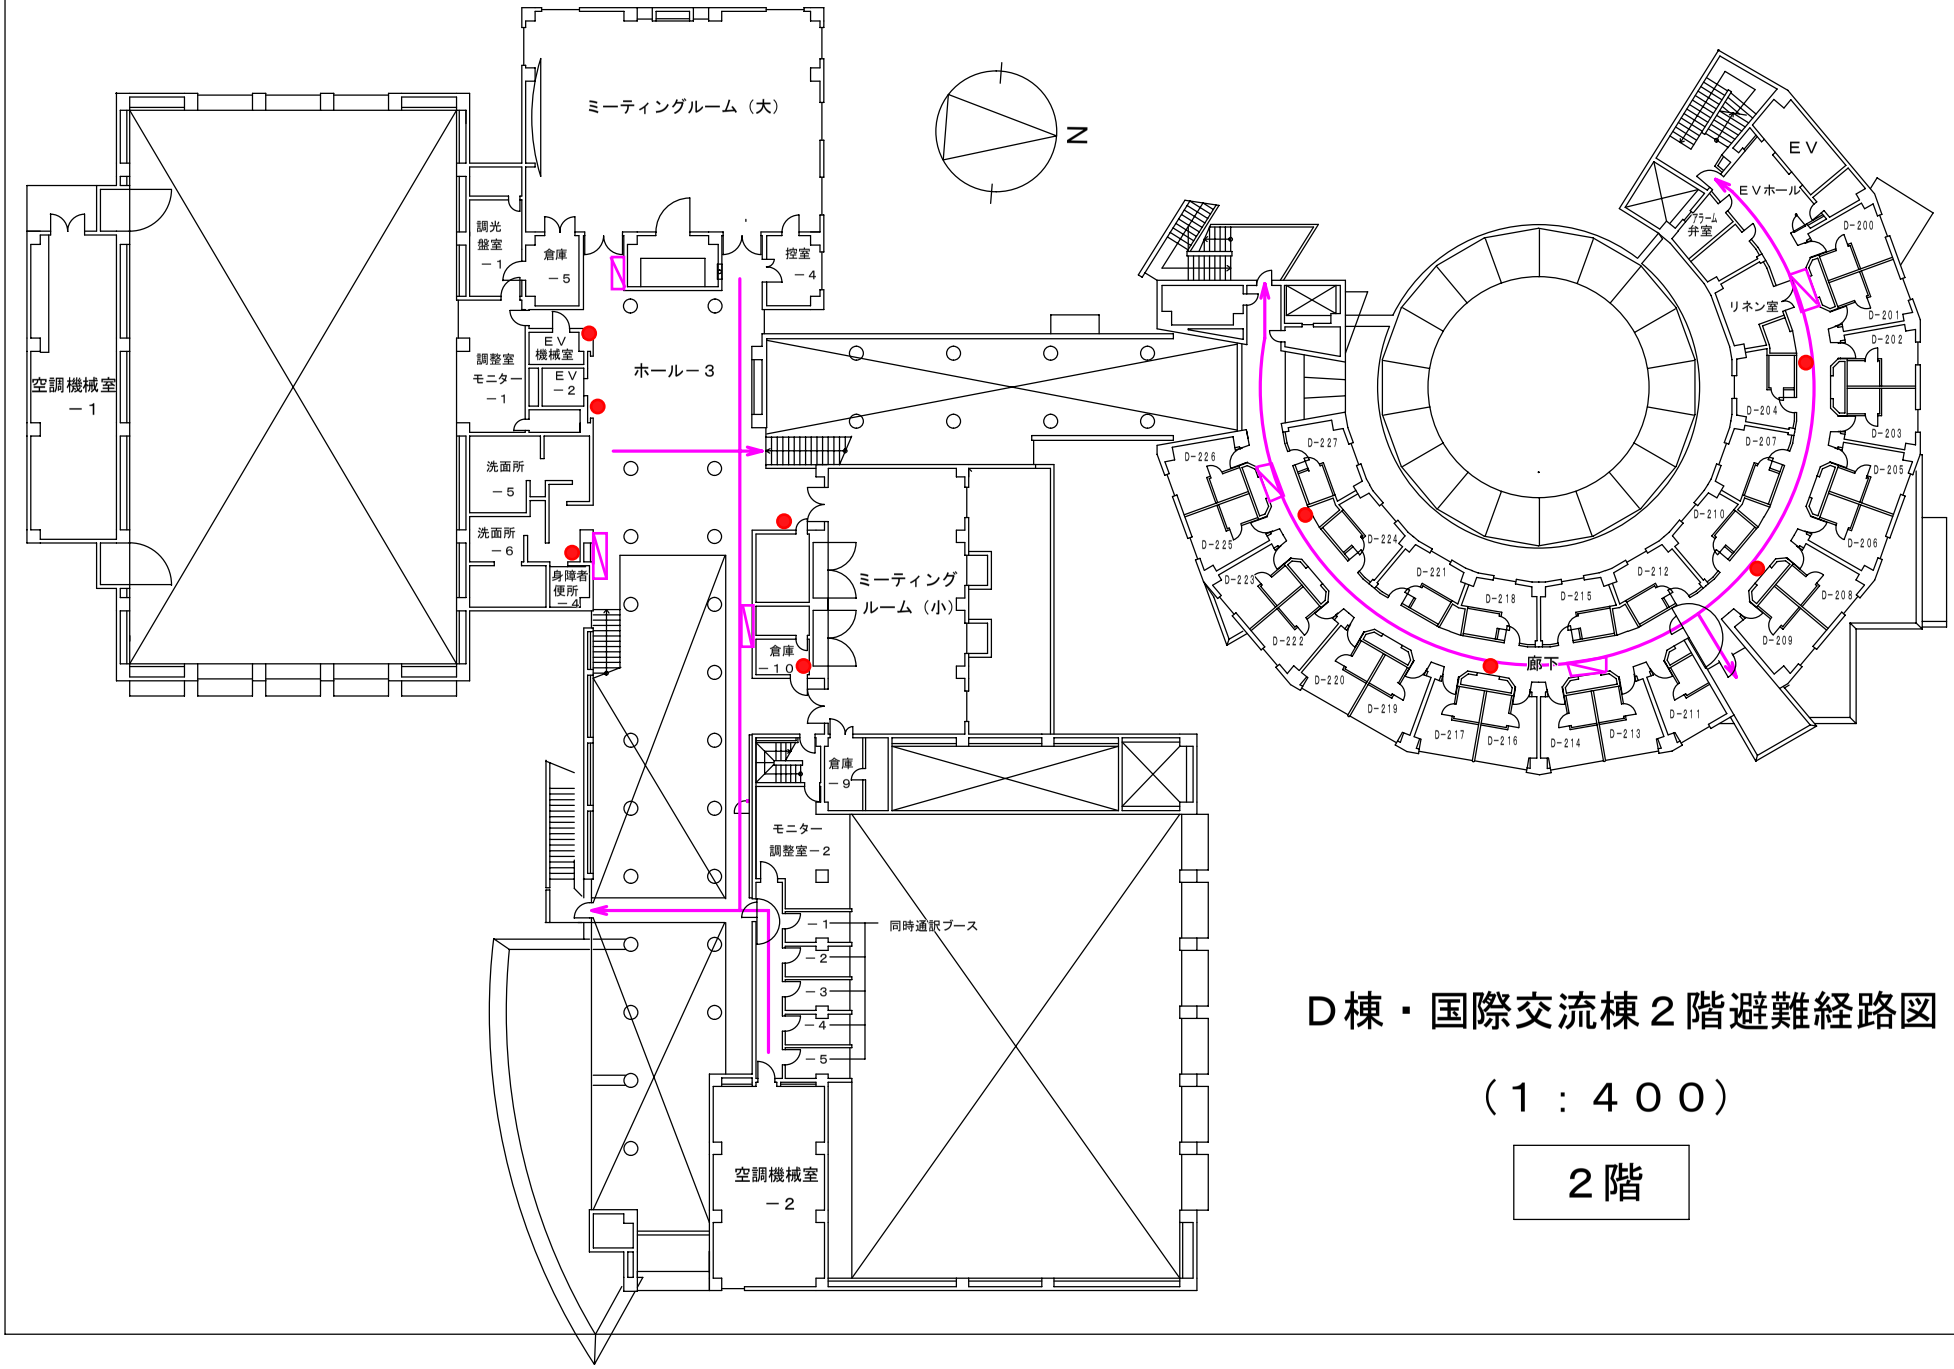

D棟・国際交流棟２階避難経路図

（１：４００）

２階

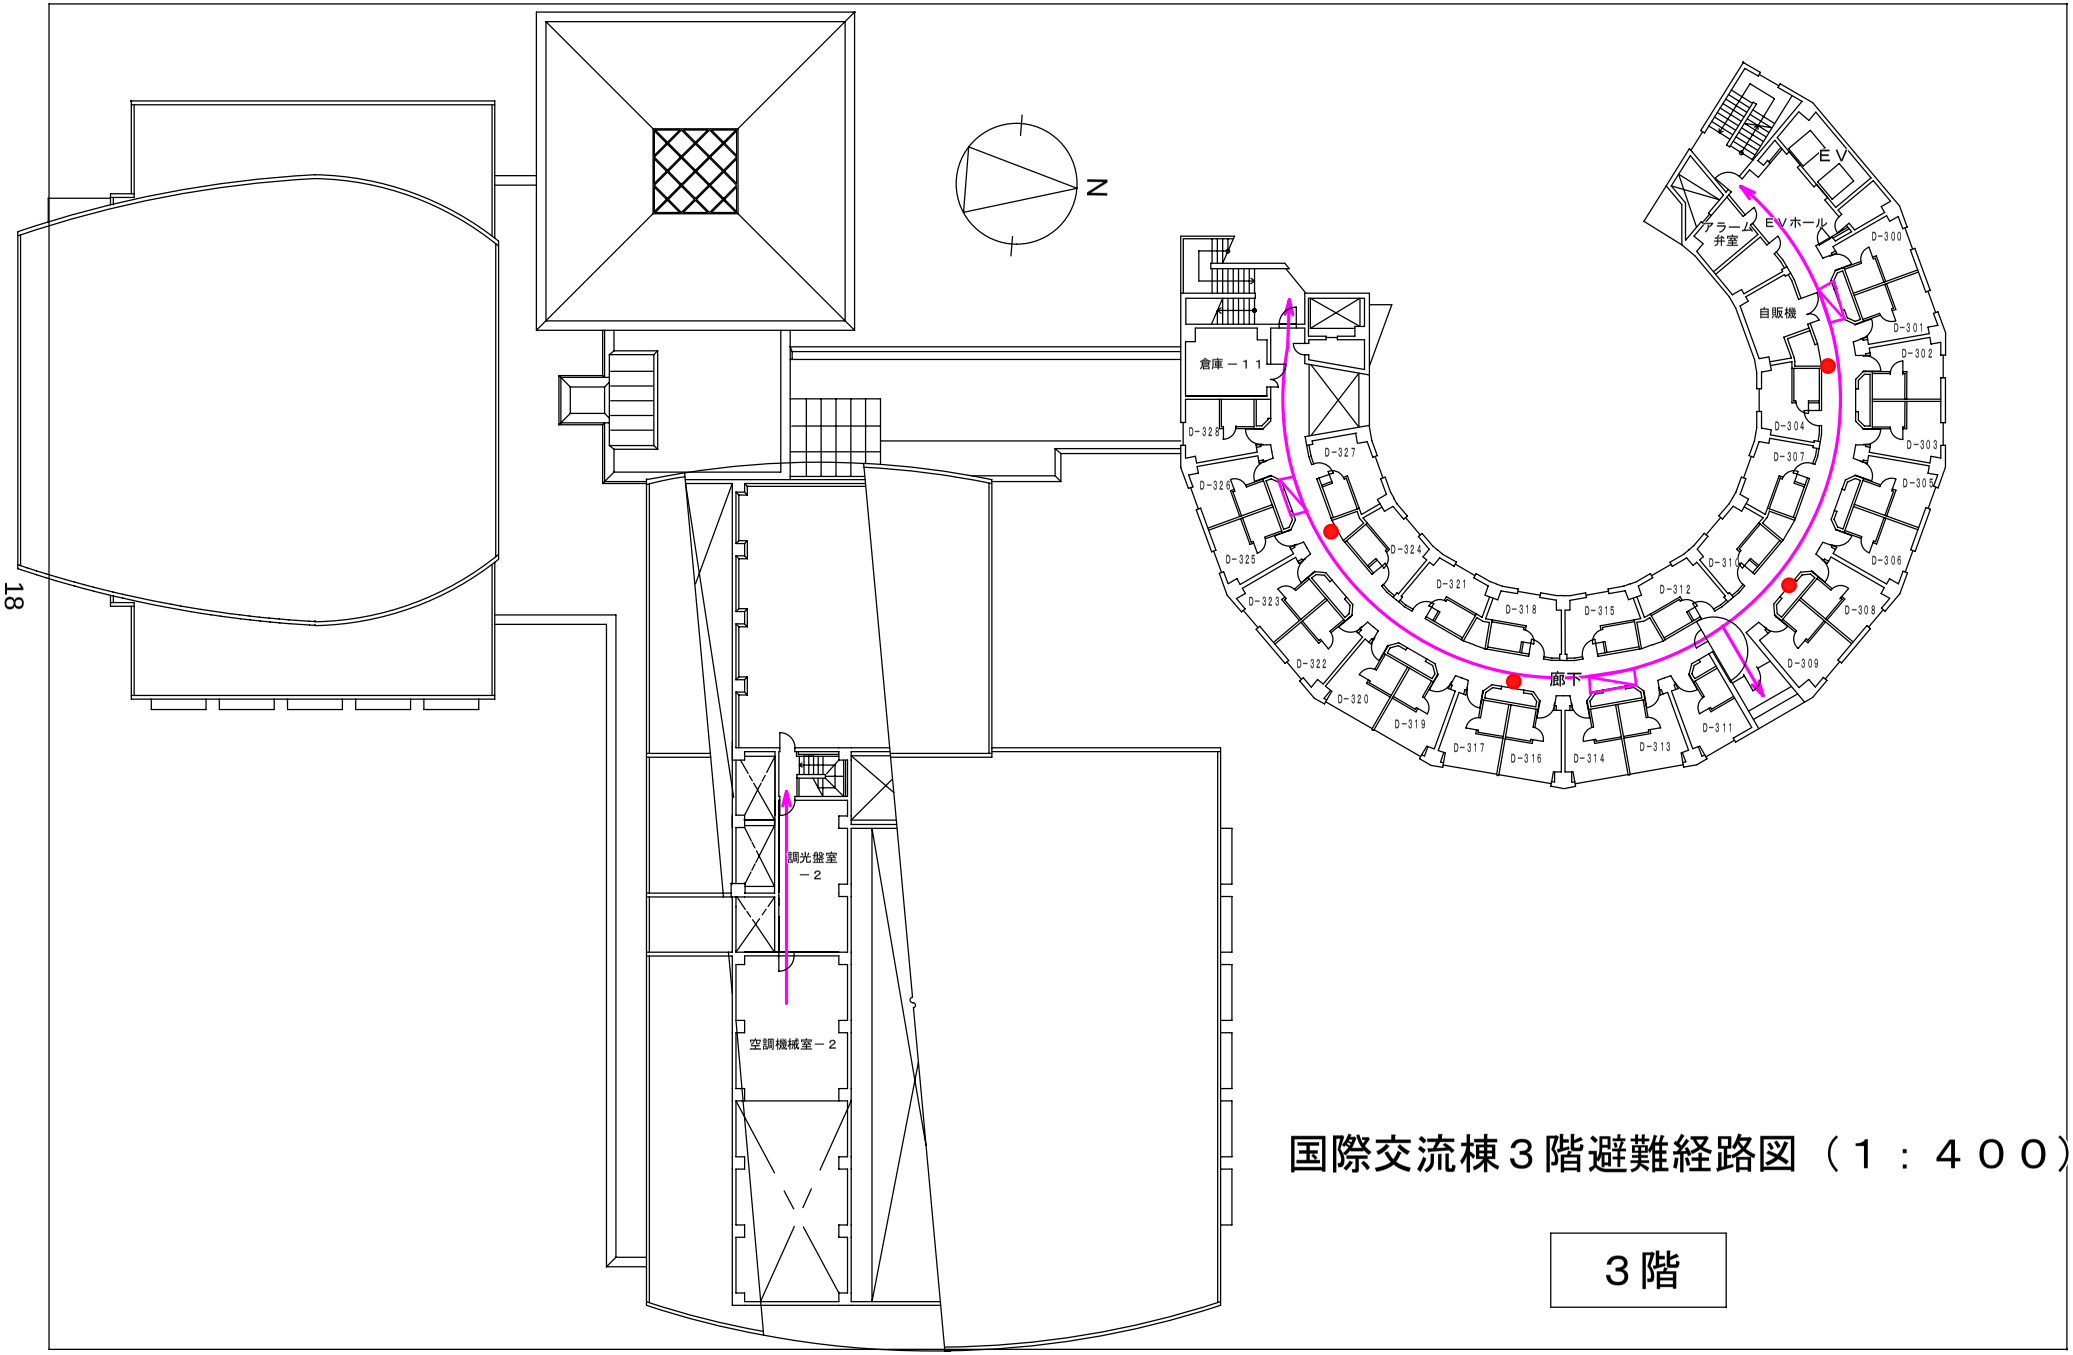

国際交流棟３階避難経路図（１：４００）

３階

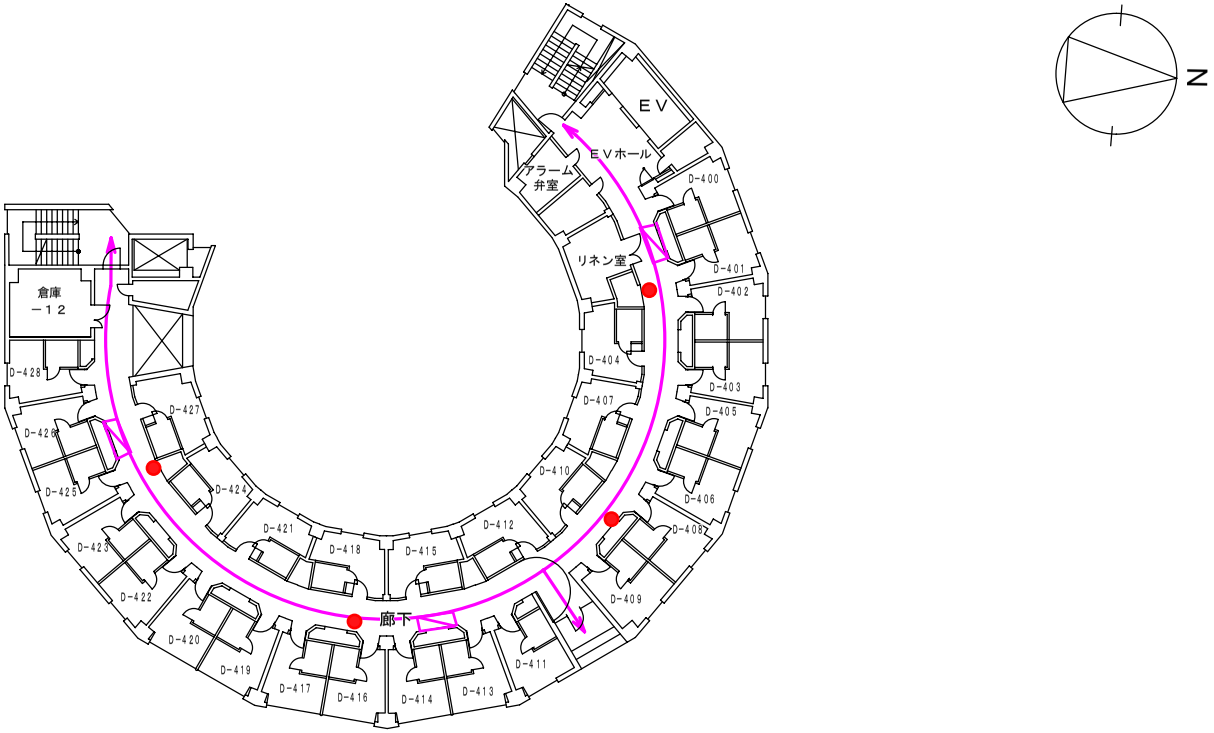

国際交流棟４階避難経路図（１：４００）

４階

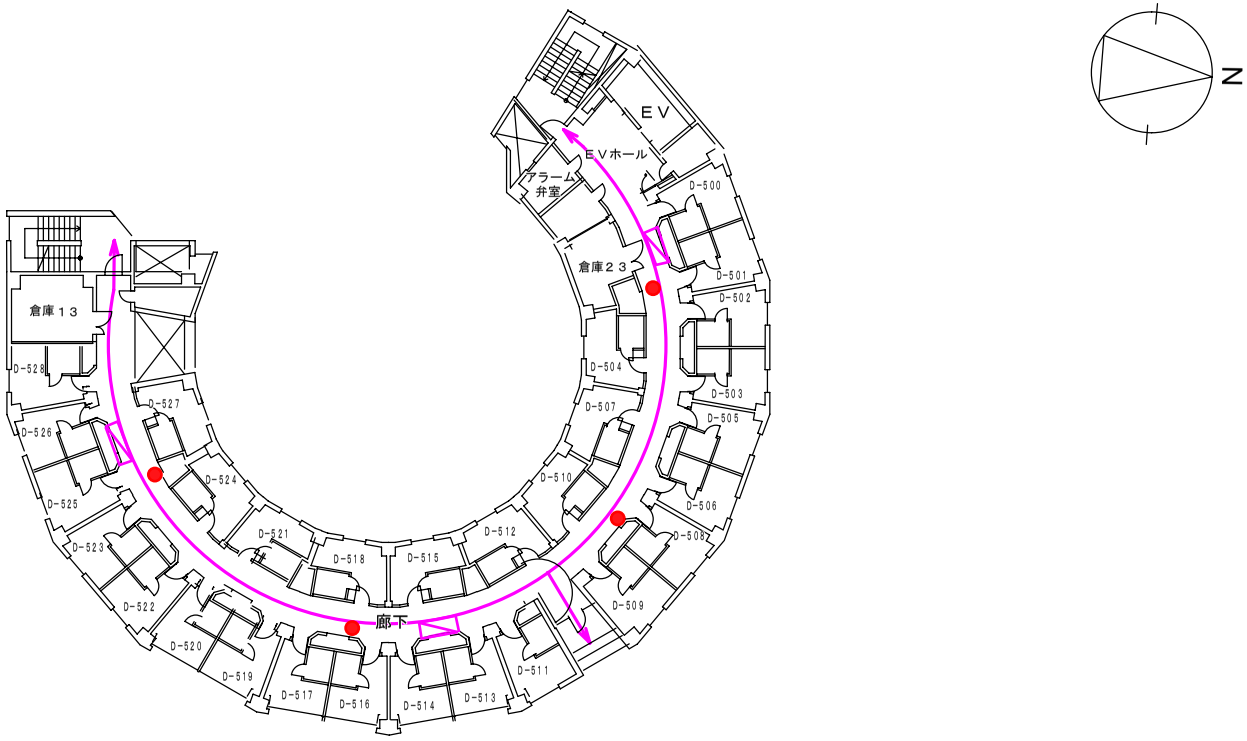

国際交流棟５階避難経路図（１：４００）

５階

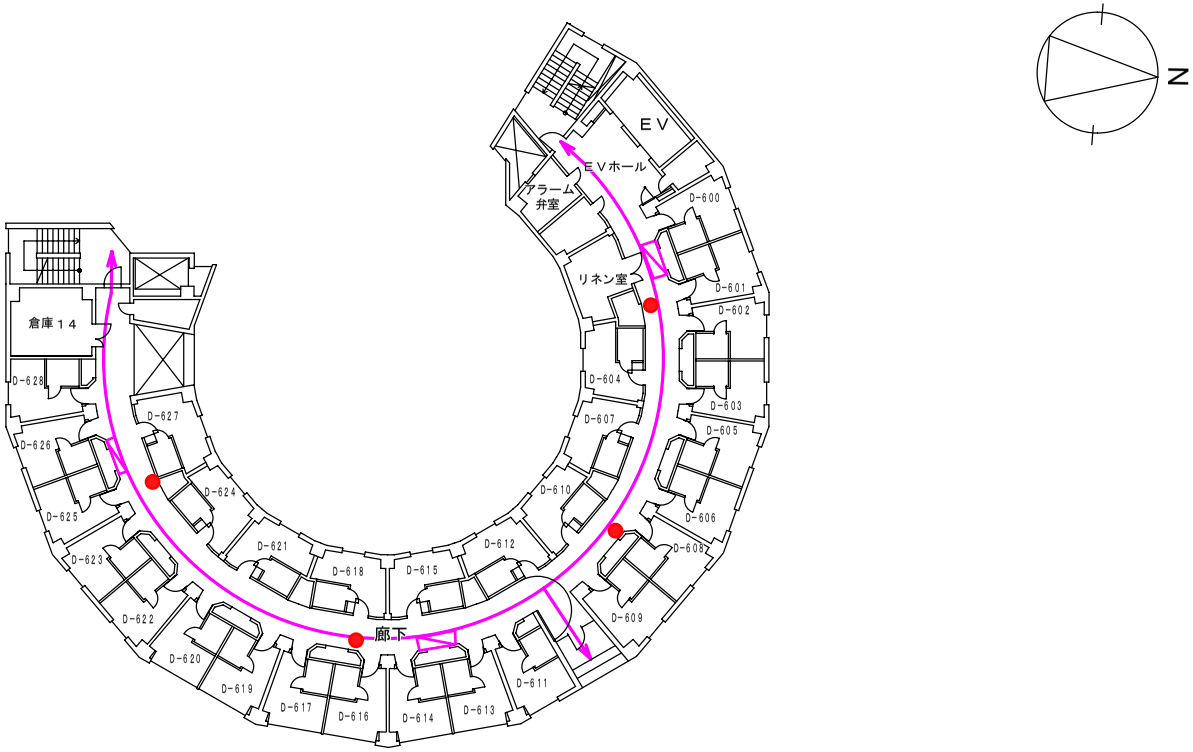

Ｄ棟・国際交流棟６階避難経路図（１：４００）　６階

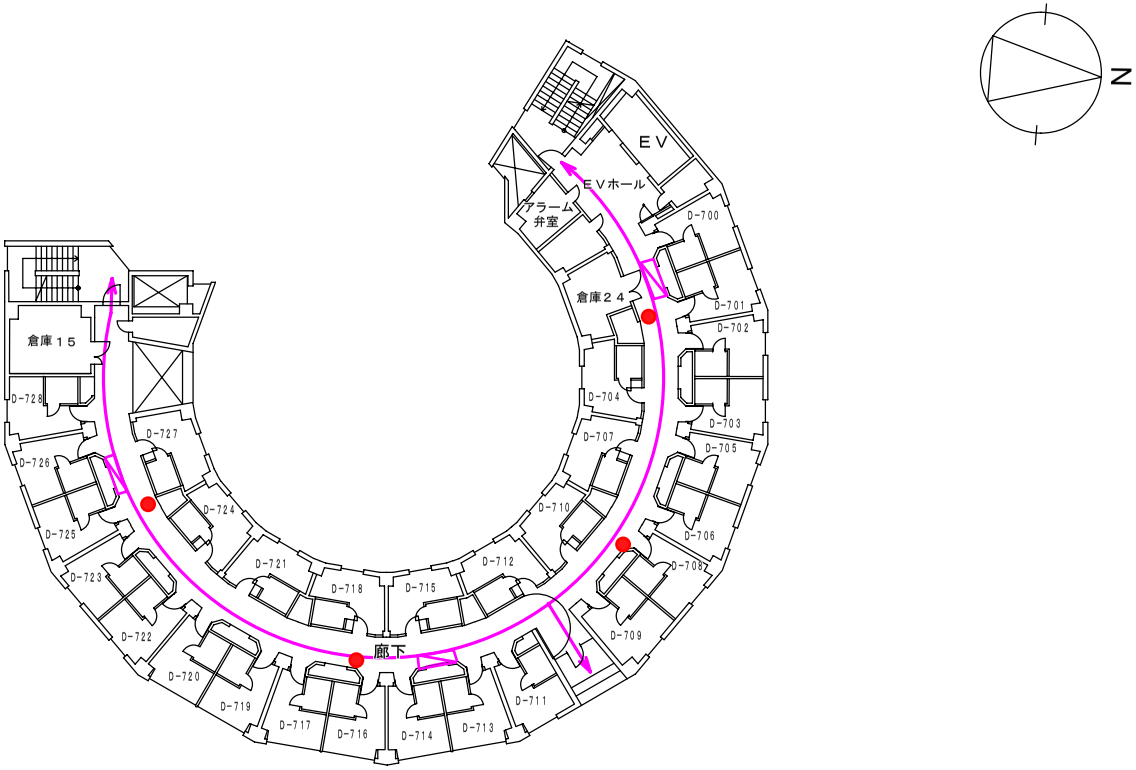

Ｄ棟・国際交流棟７階避難経路図（１：４００）

７階

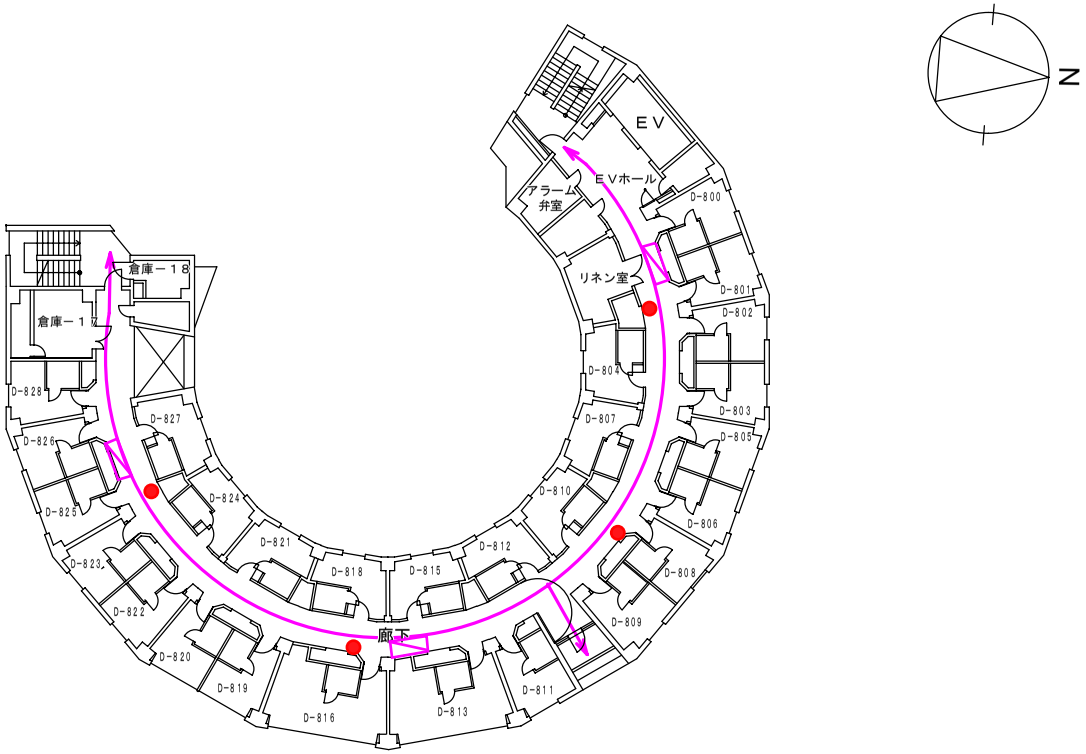

Ｄ棟・国際交流棟８階避難経路図（１：４００）

８階

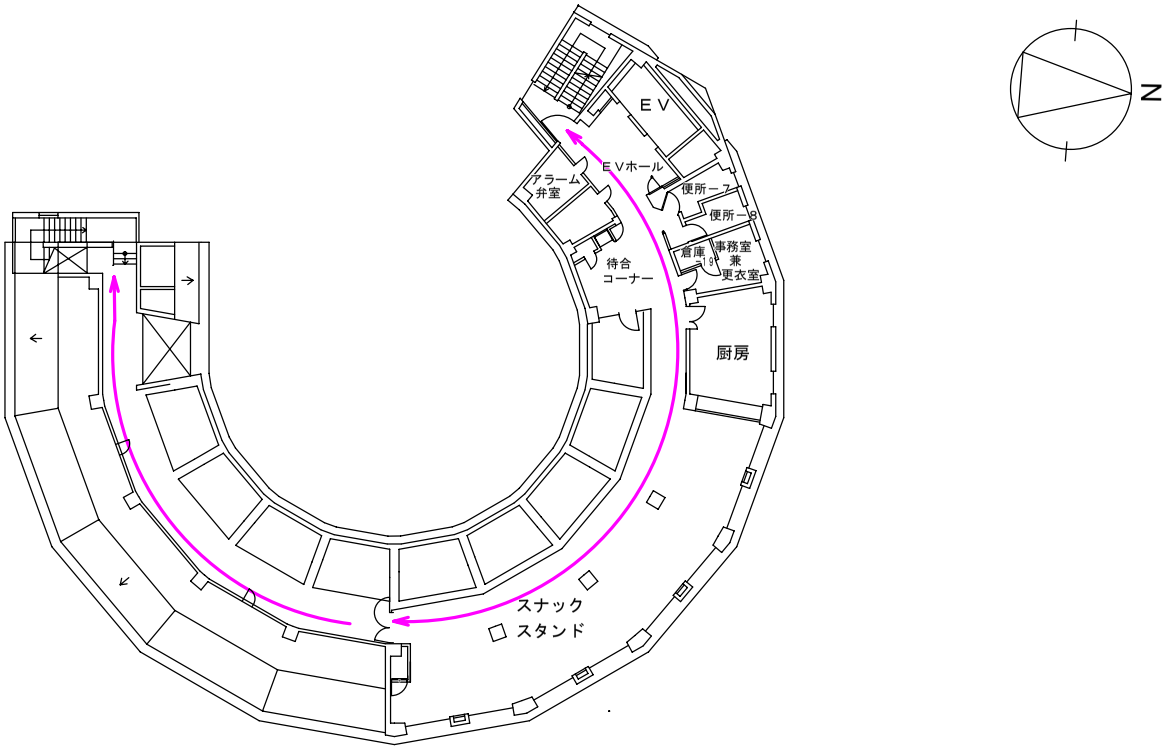

Ｄ棟・国際交流棟９階避難経路図（１：４００）　９階

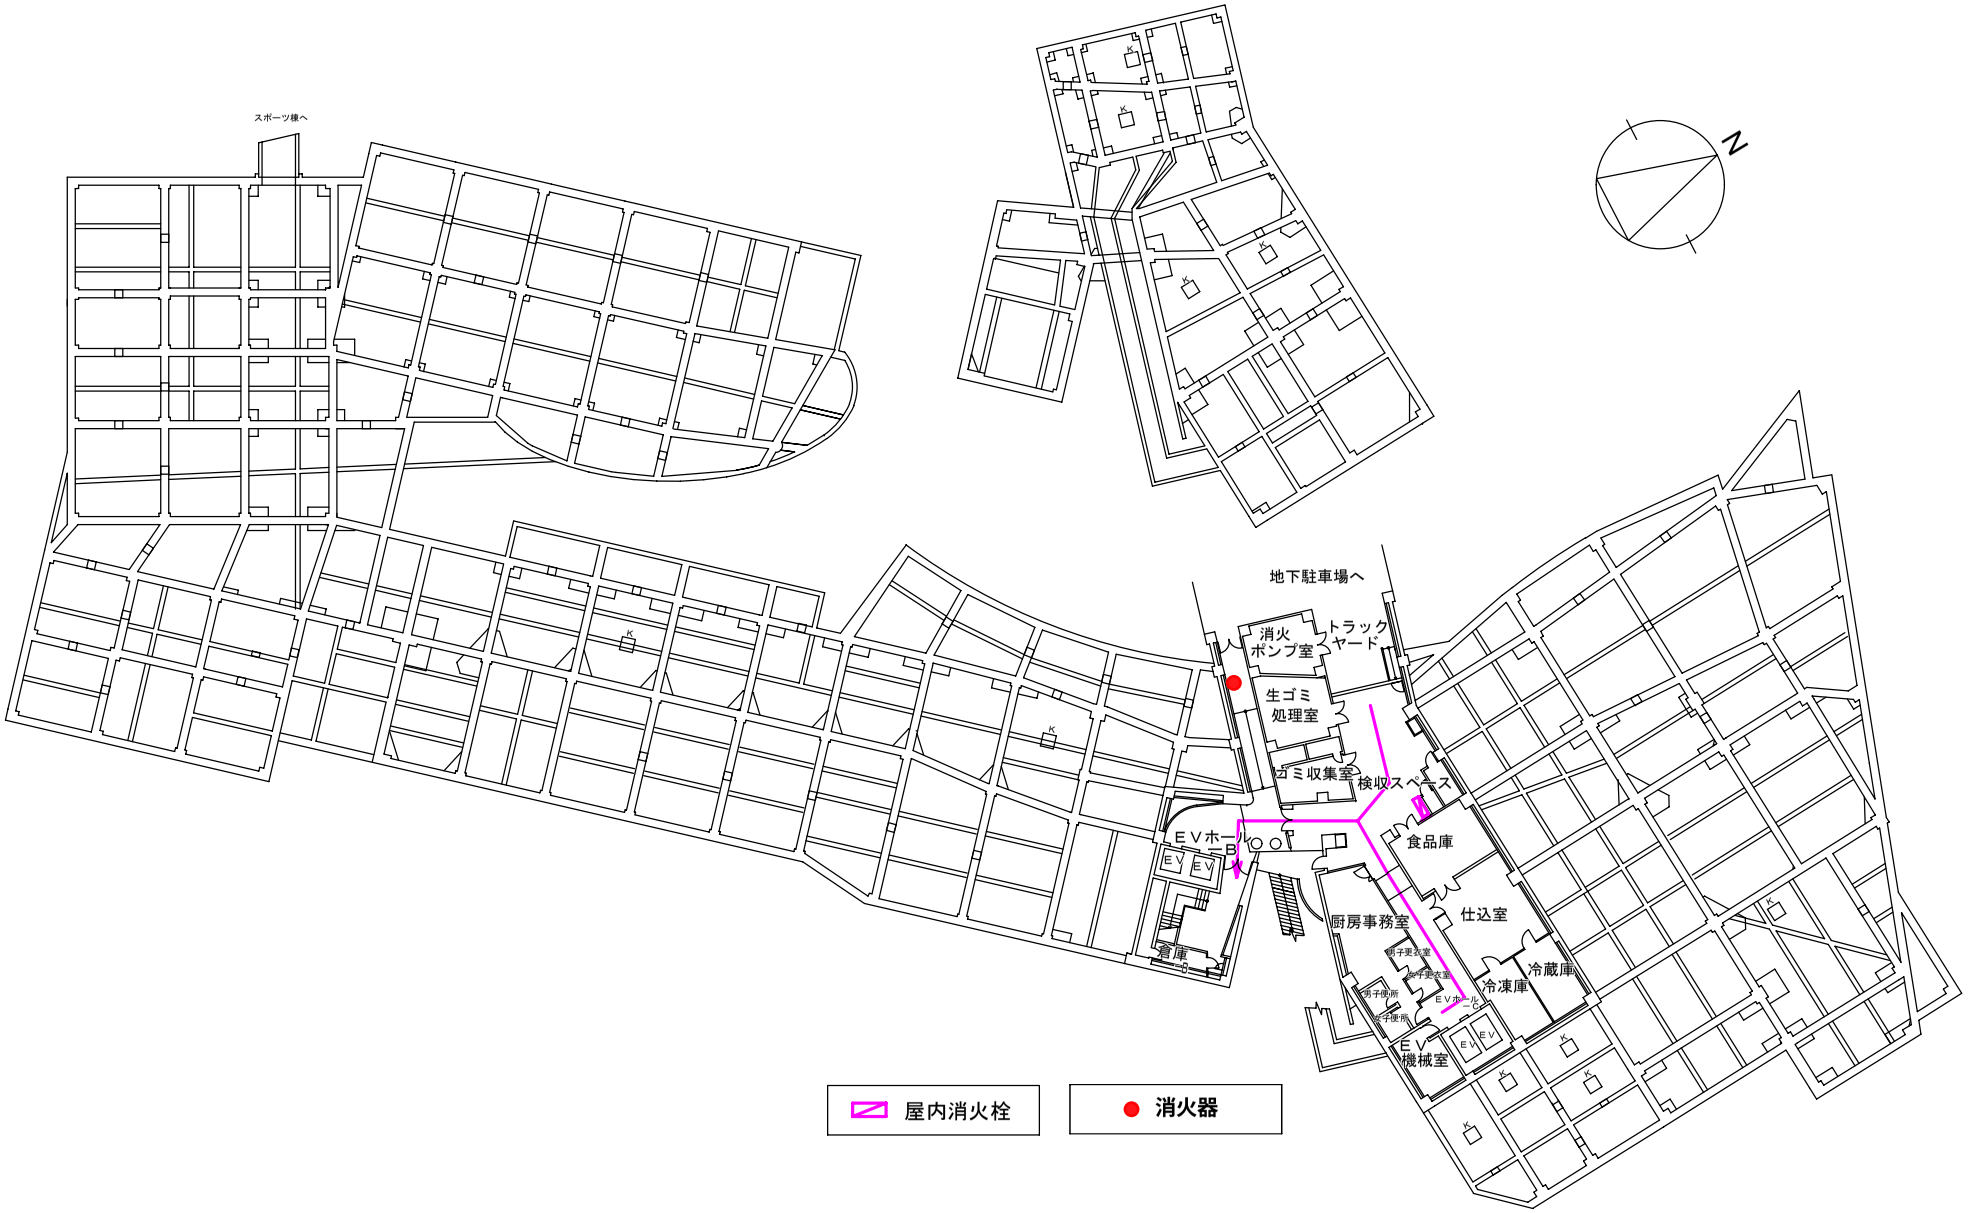

センター棟地下１階避難経路図（１：６００）

地下１階

センター棟１階避難経路図（1：600）

１階

資料２

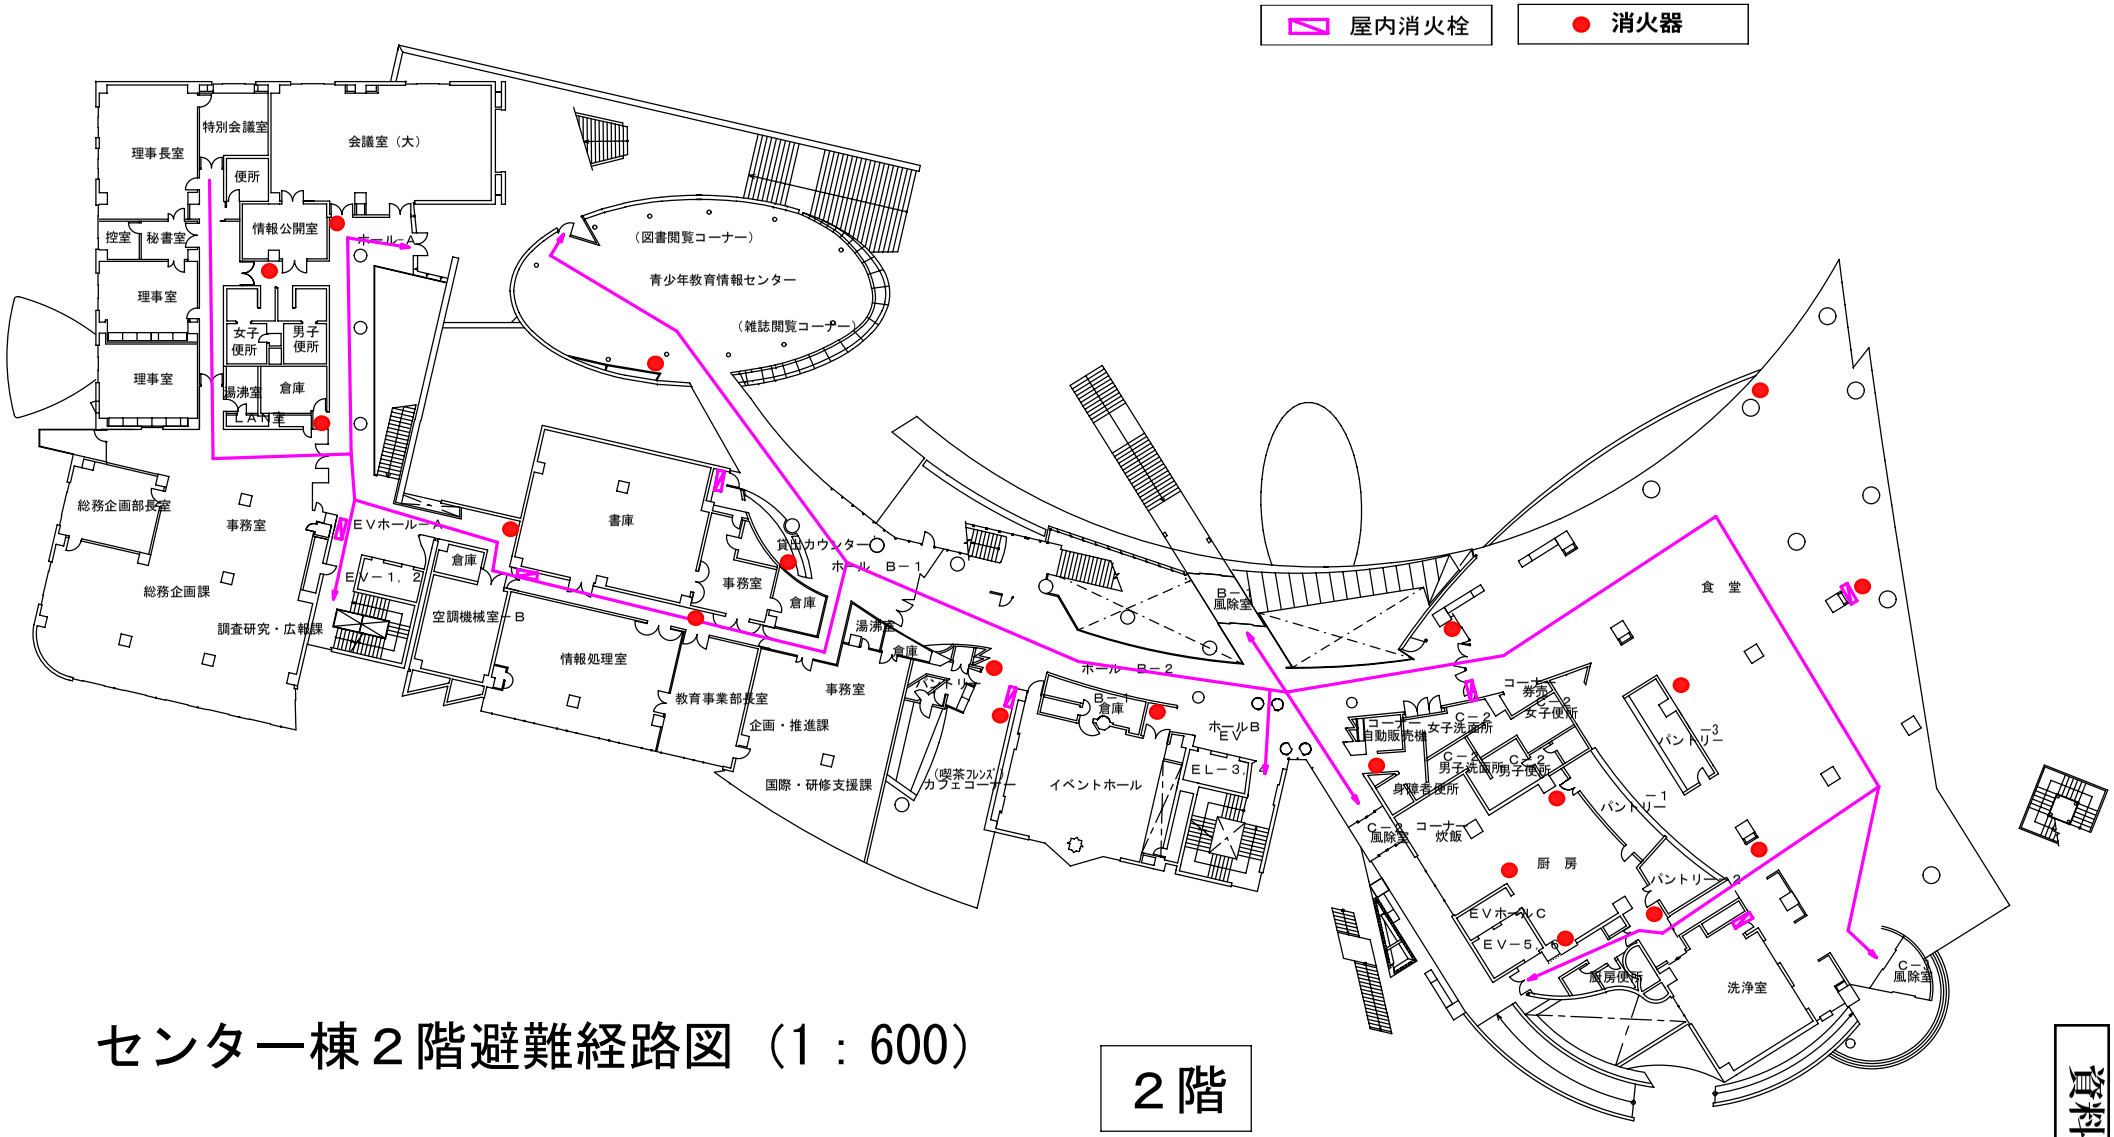

センター棟２階避難経路図（1：600）

２階

資料２

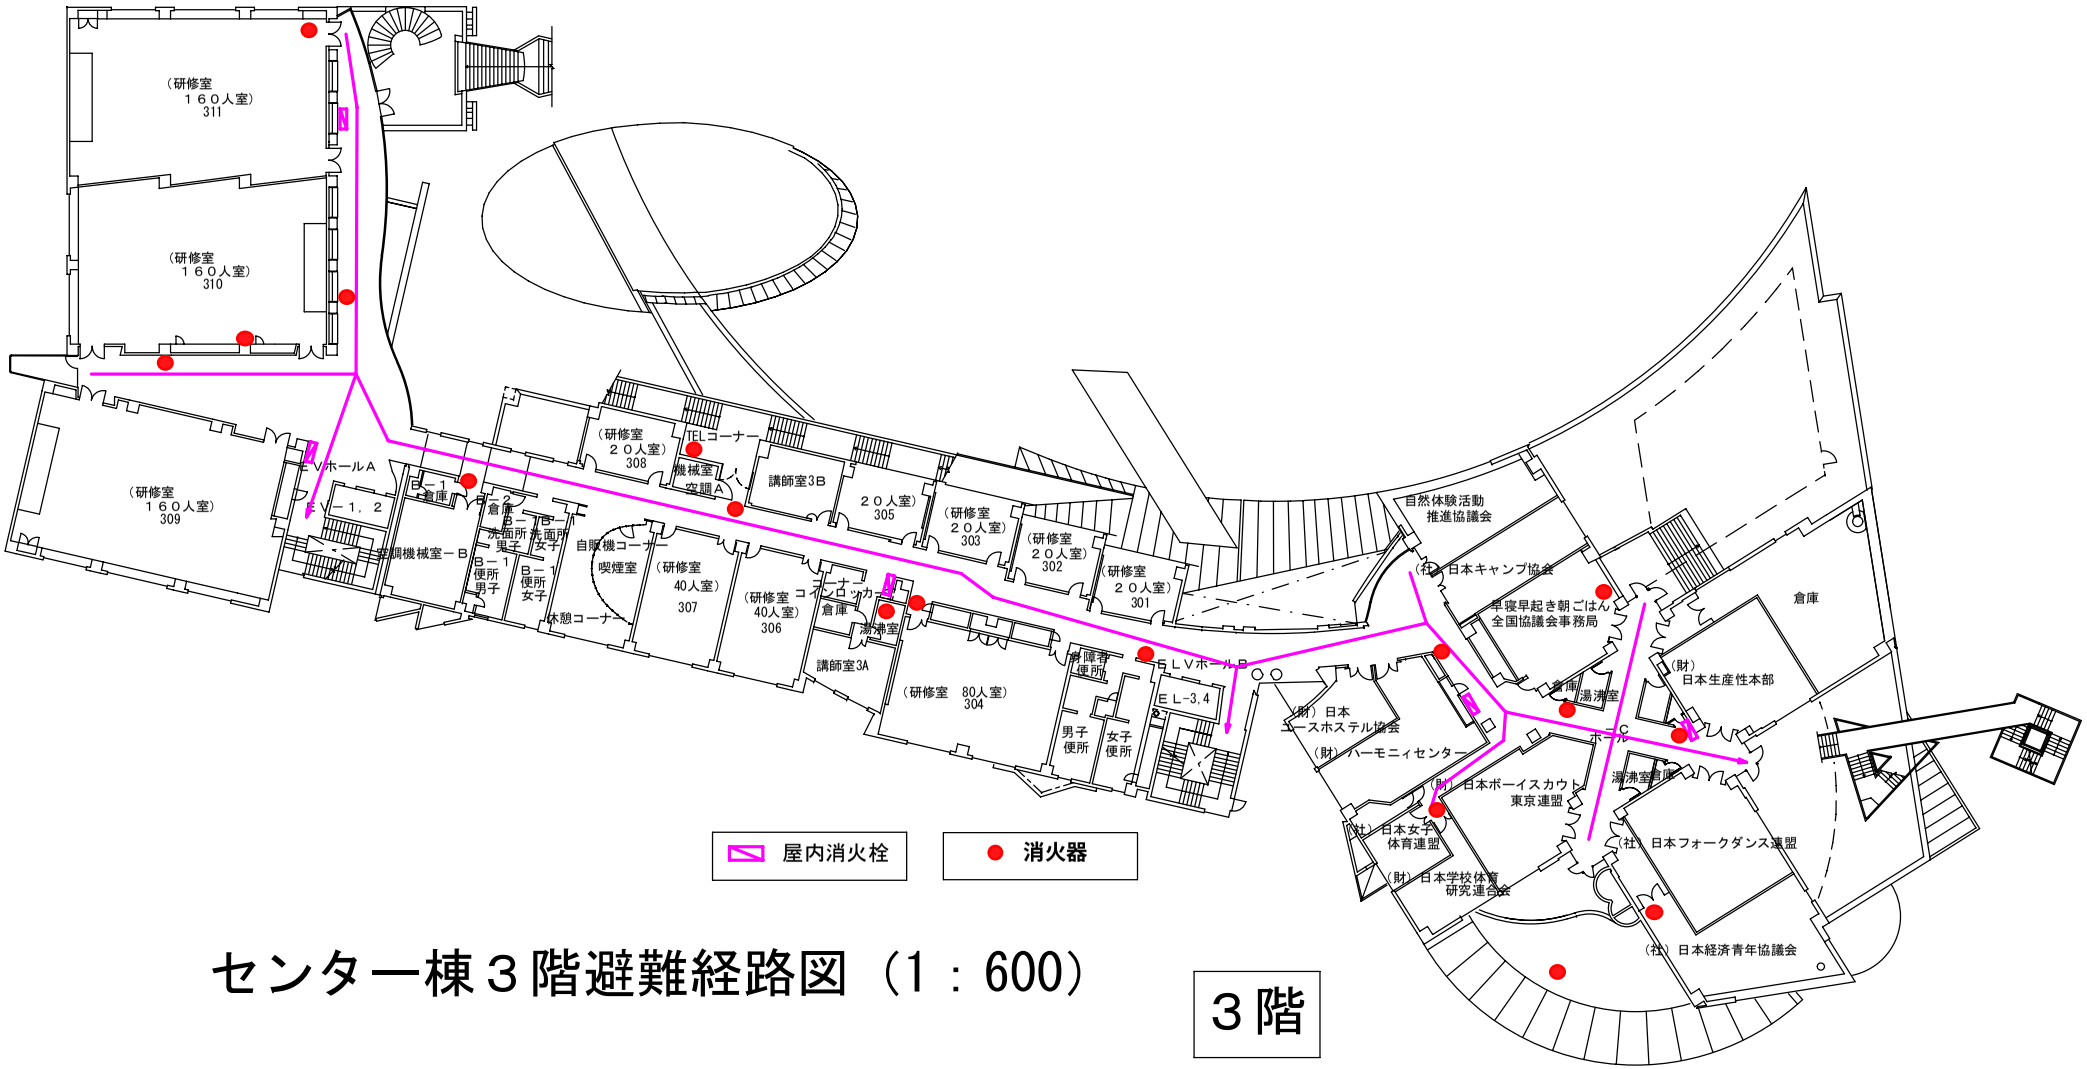

センター棟３階避難経路図（1：600）

３階

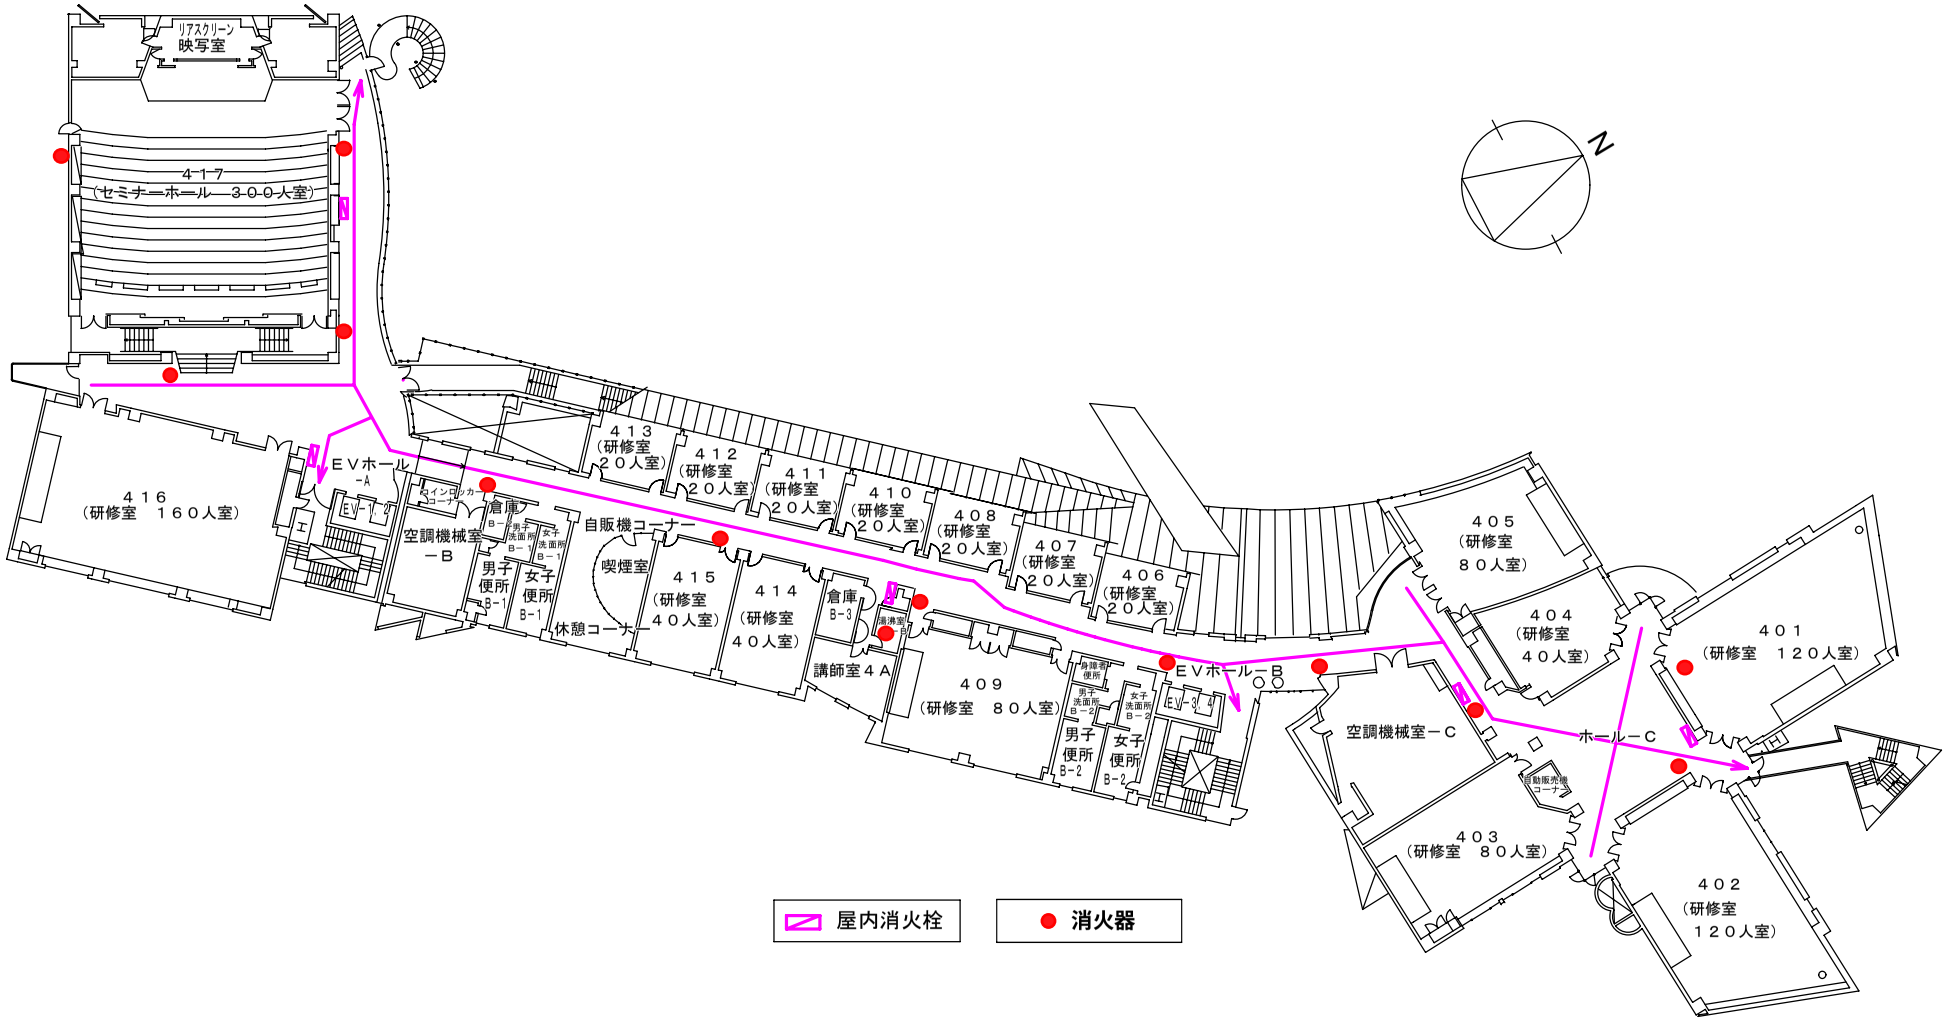

センター棟４階避難経路図（１：６００）

４階

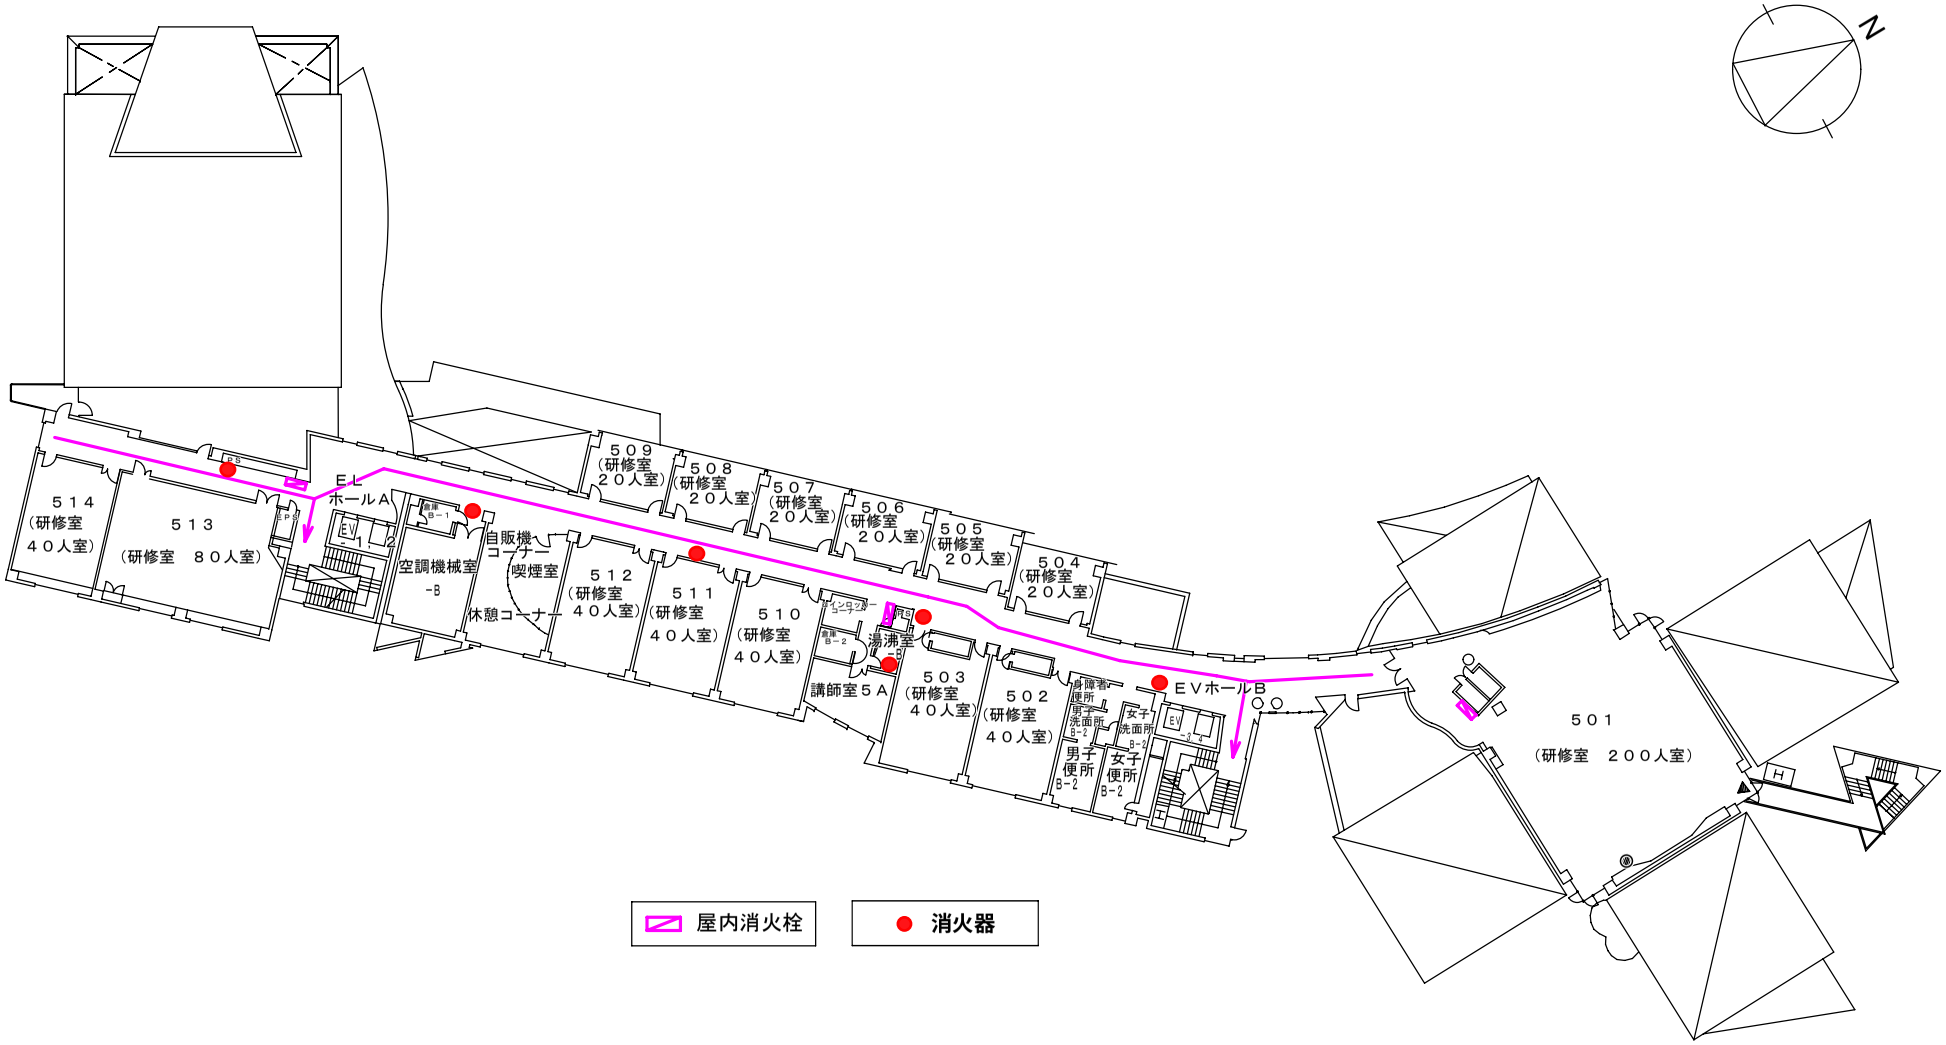

センター棟５階避難経路図（１：６００）

５階

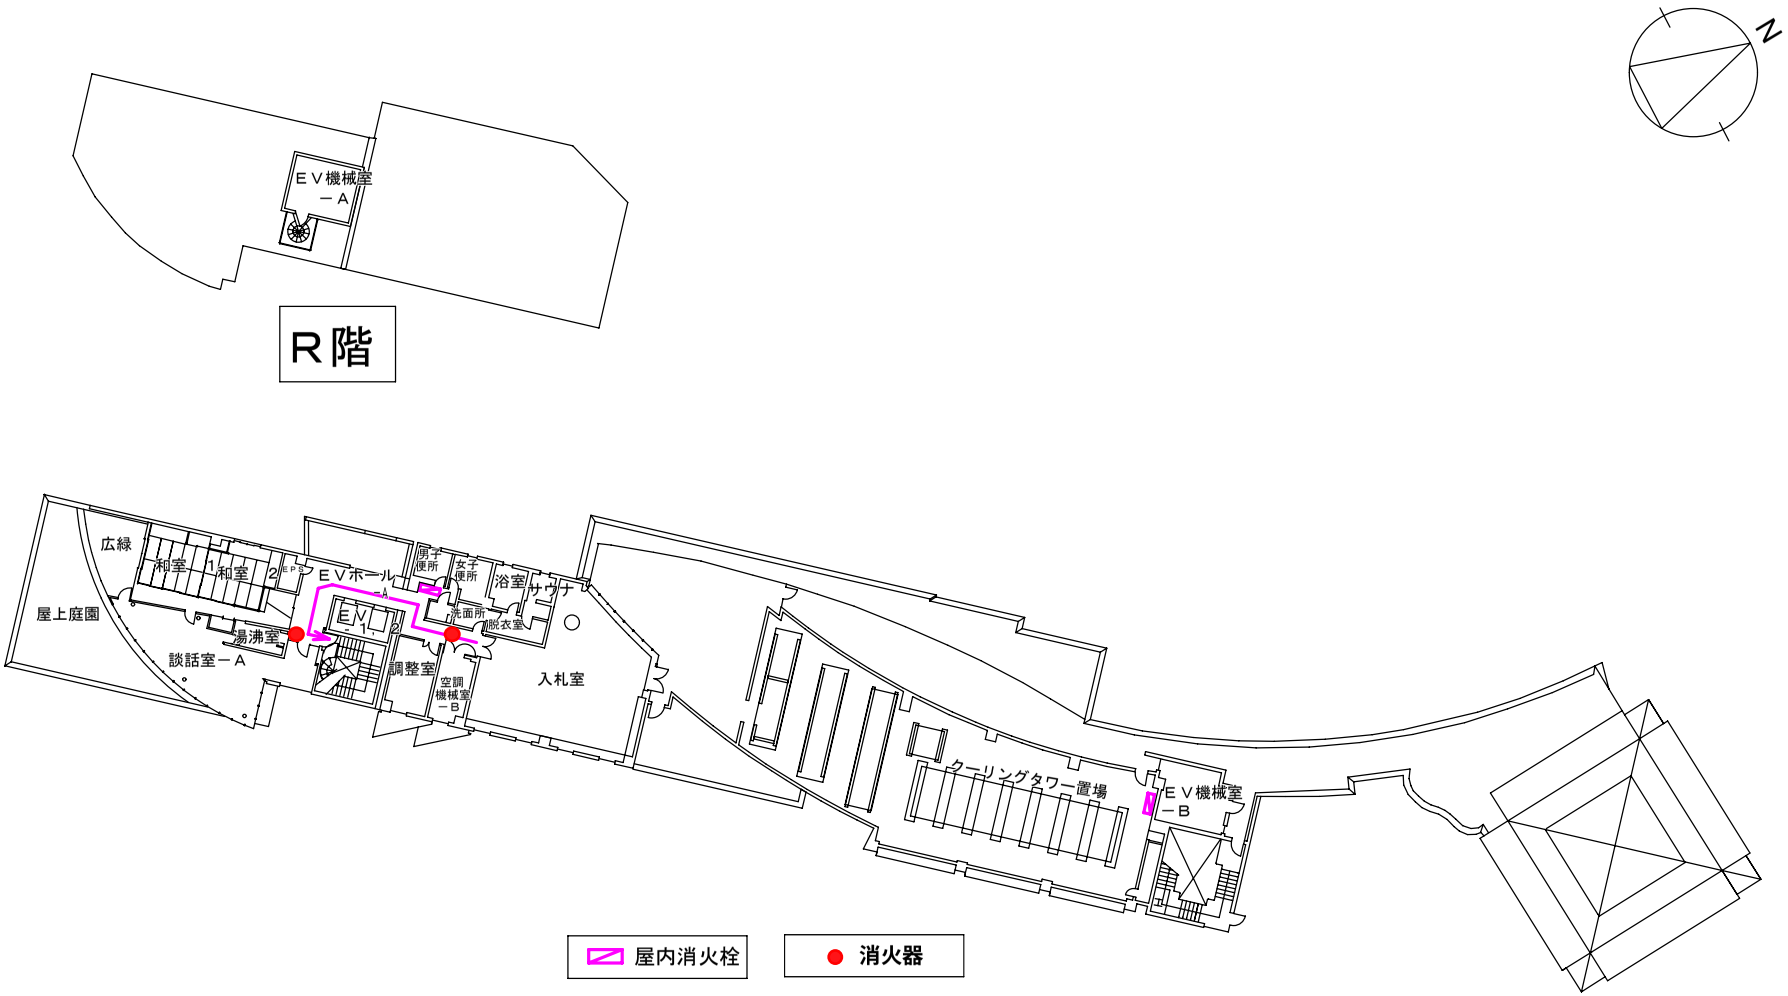

センター棟６階・Ｒ階避難経路図（１：６００）

６階

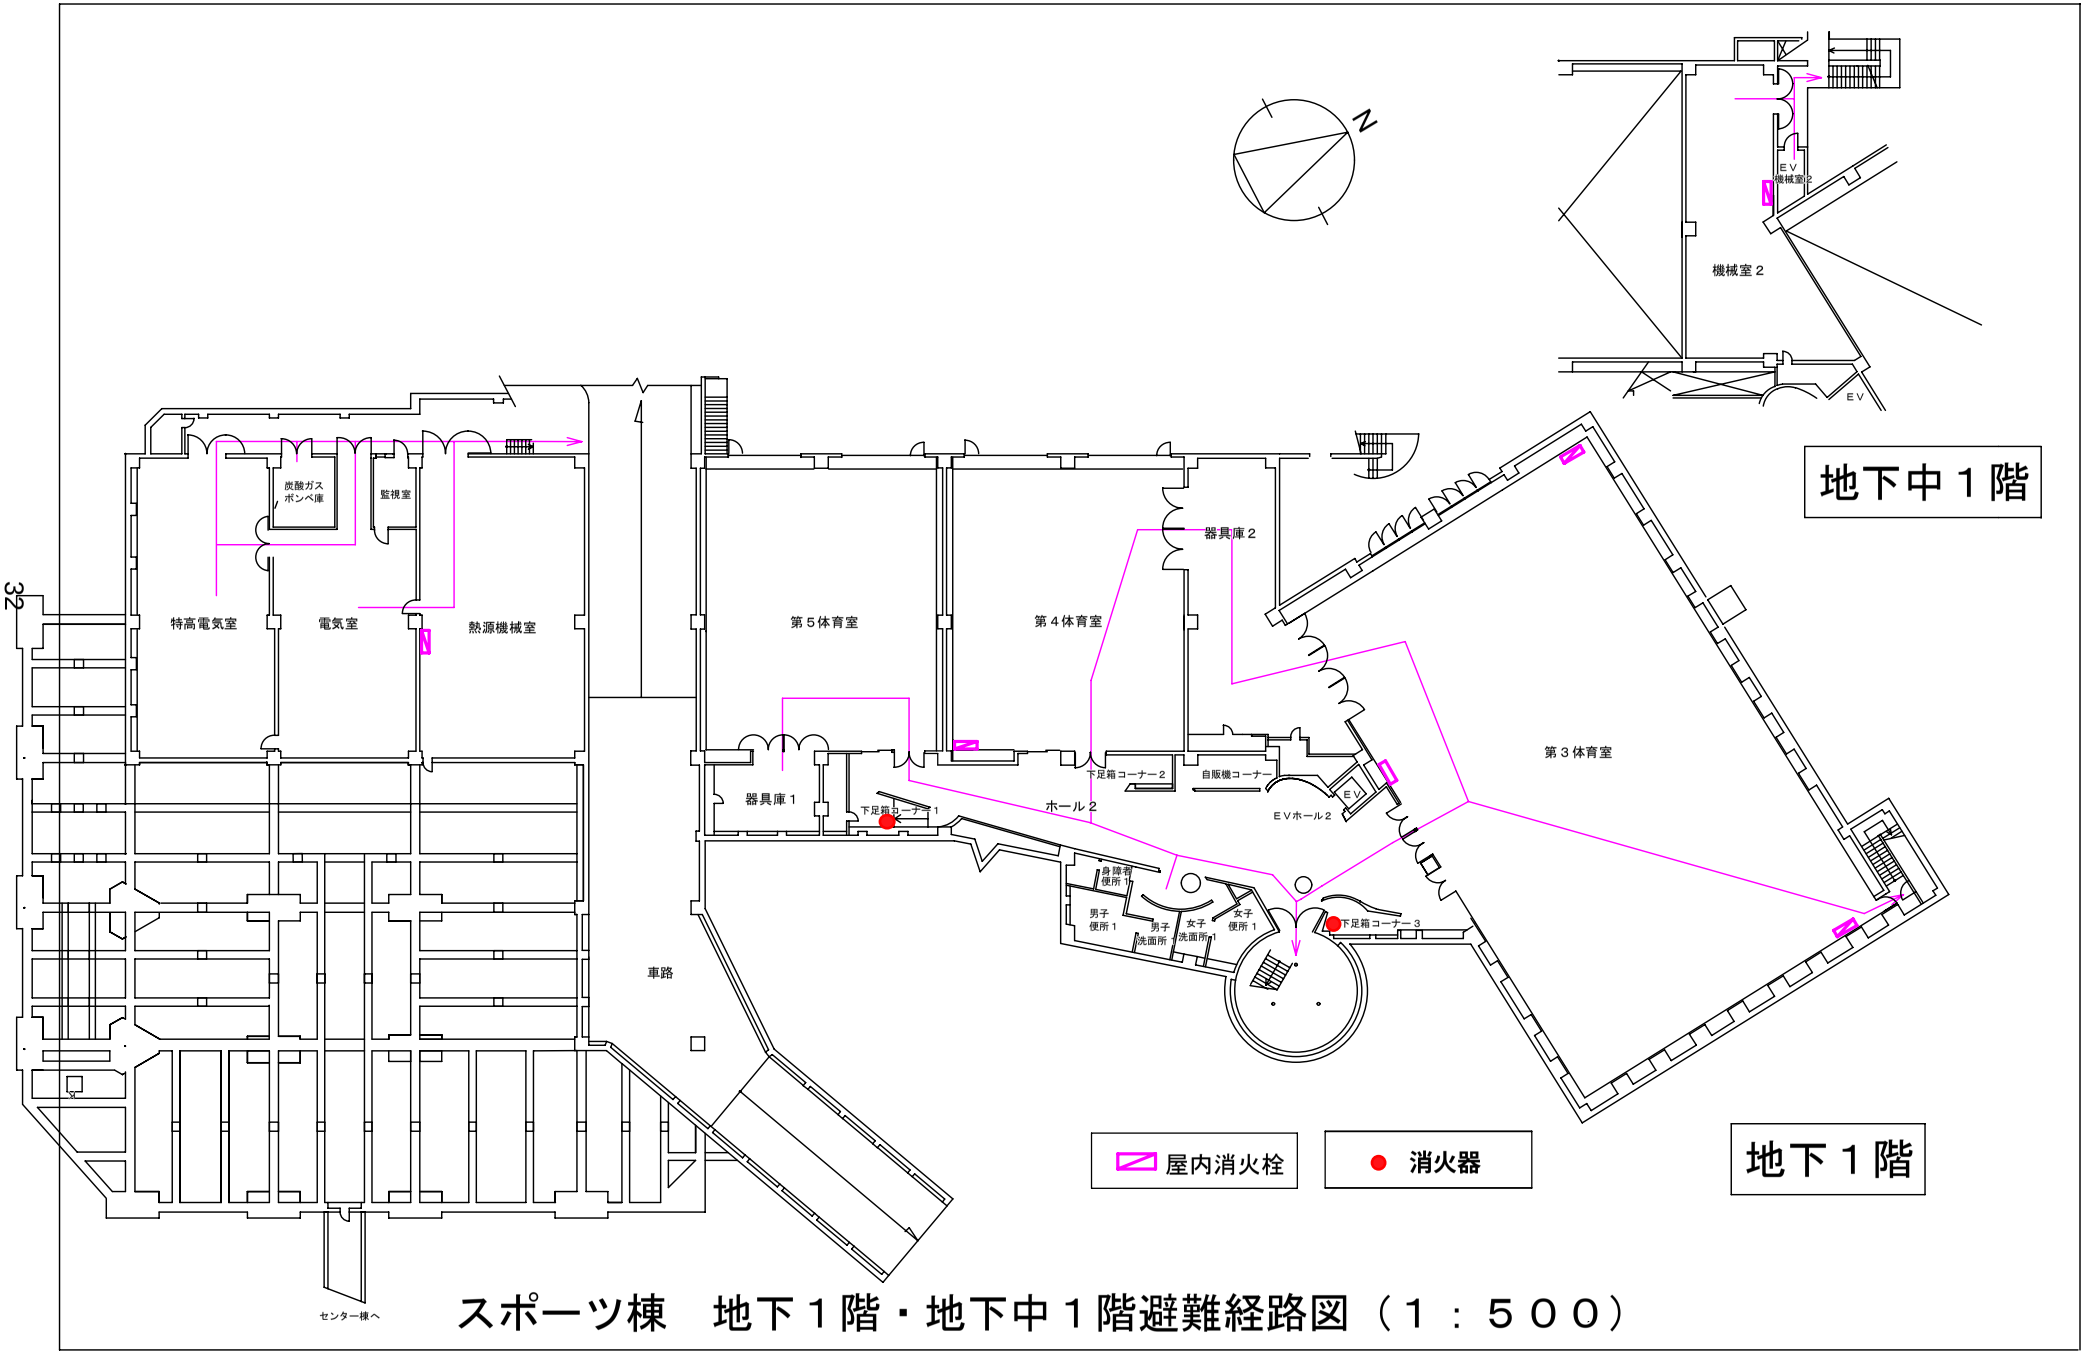

スポーツ棟　地下１階・地下中１階避難経路図（１：５００）

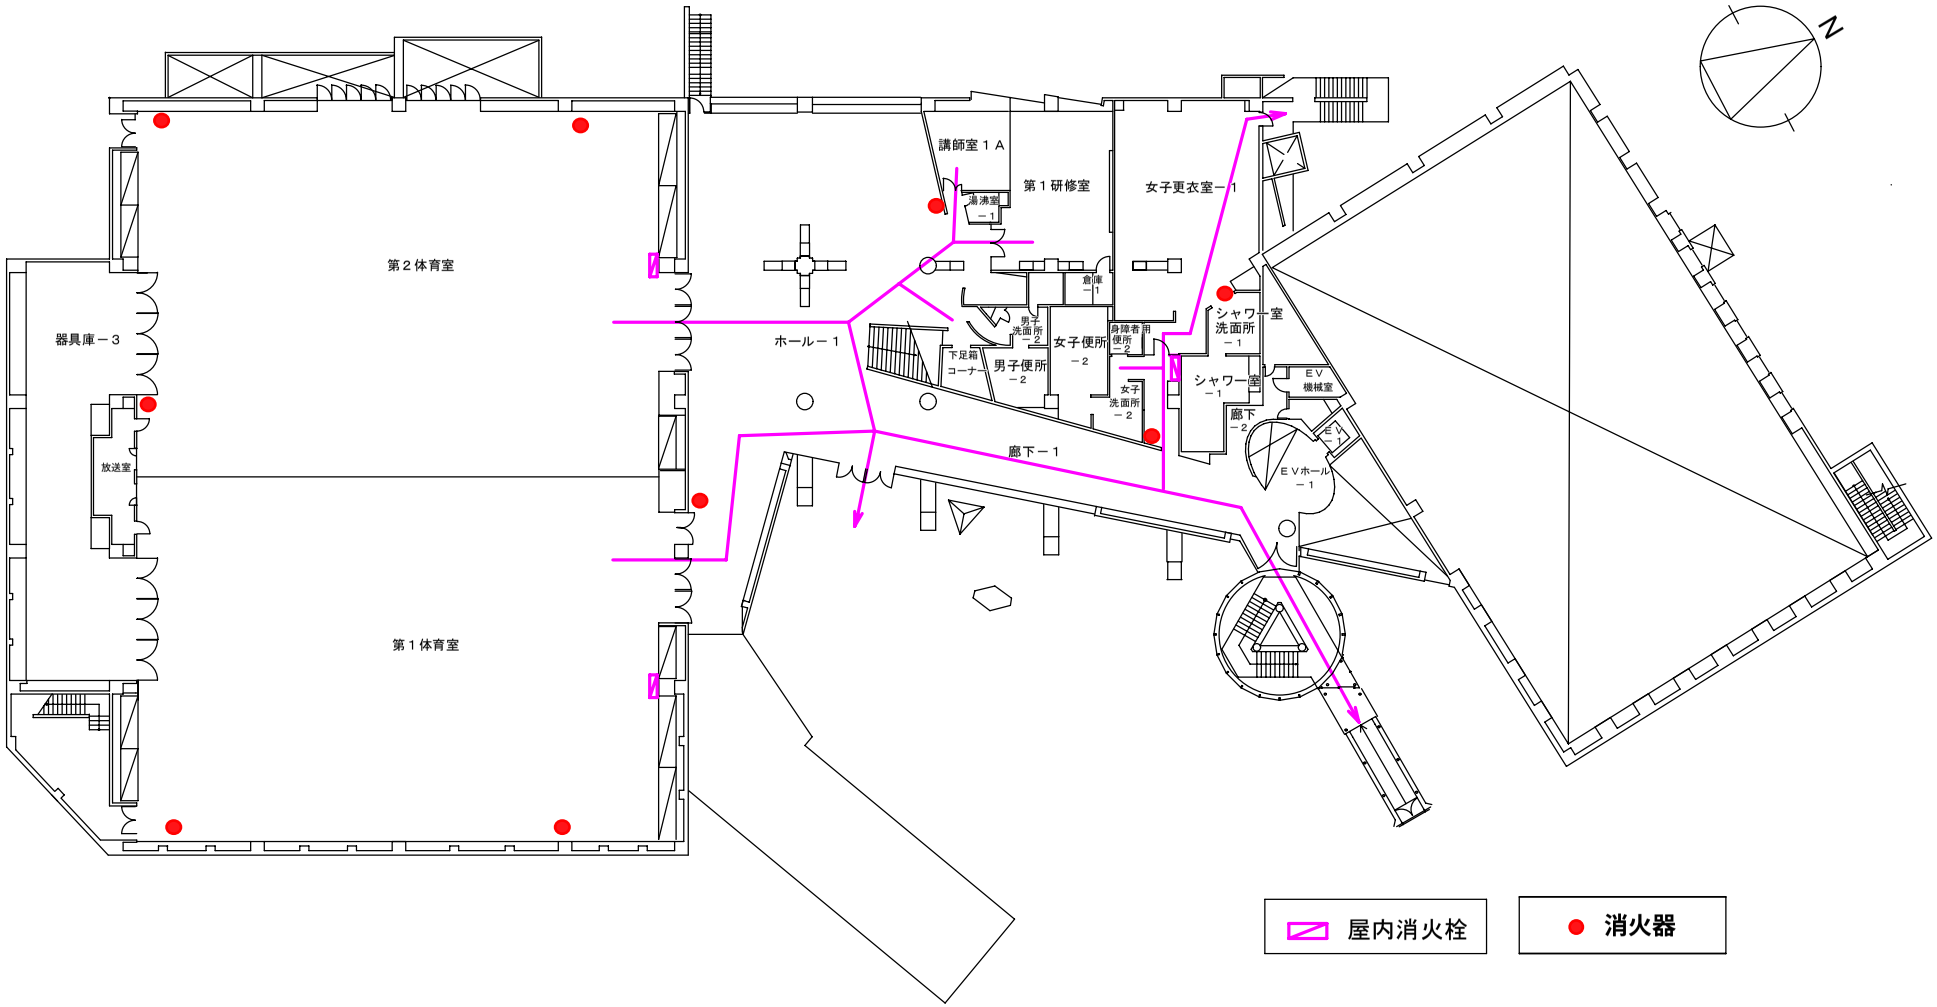

スポーツ棟１階避難経路図（１：５００）

１階

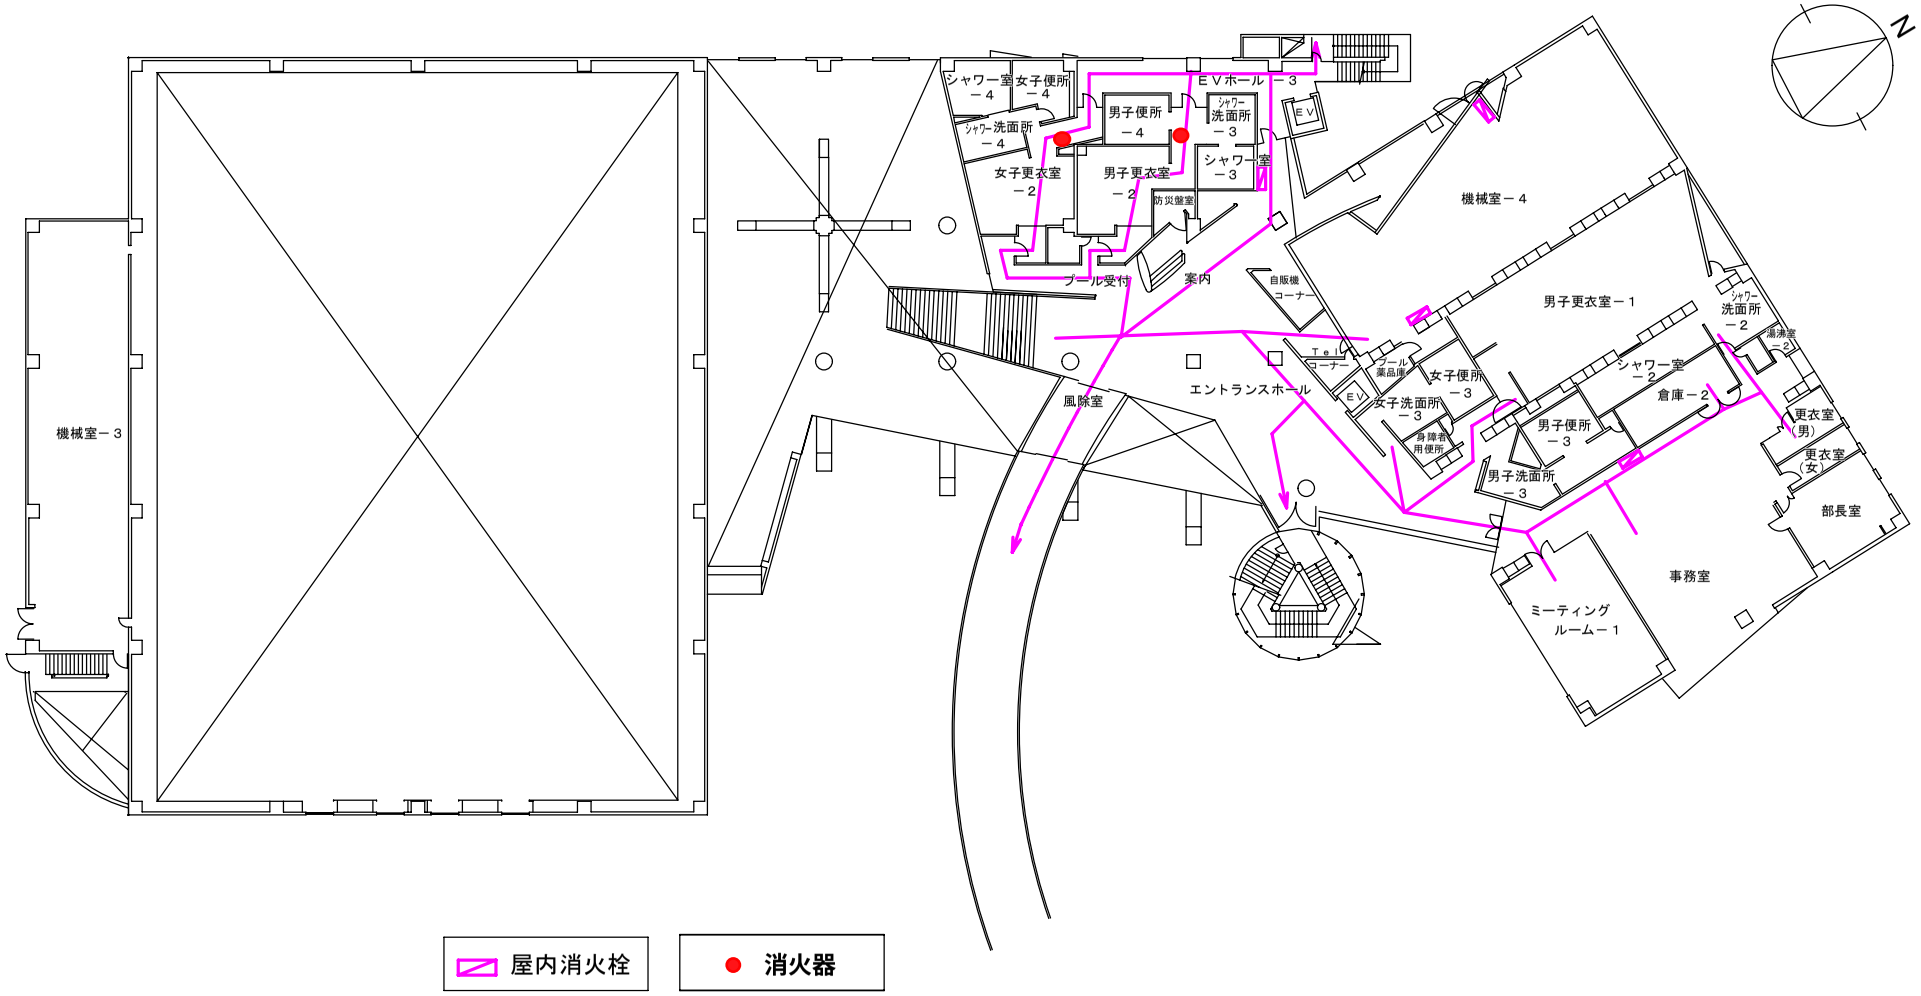

スポーツ棟　２階避難経路図（１：５００）　２階

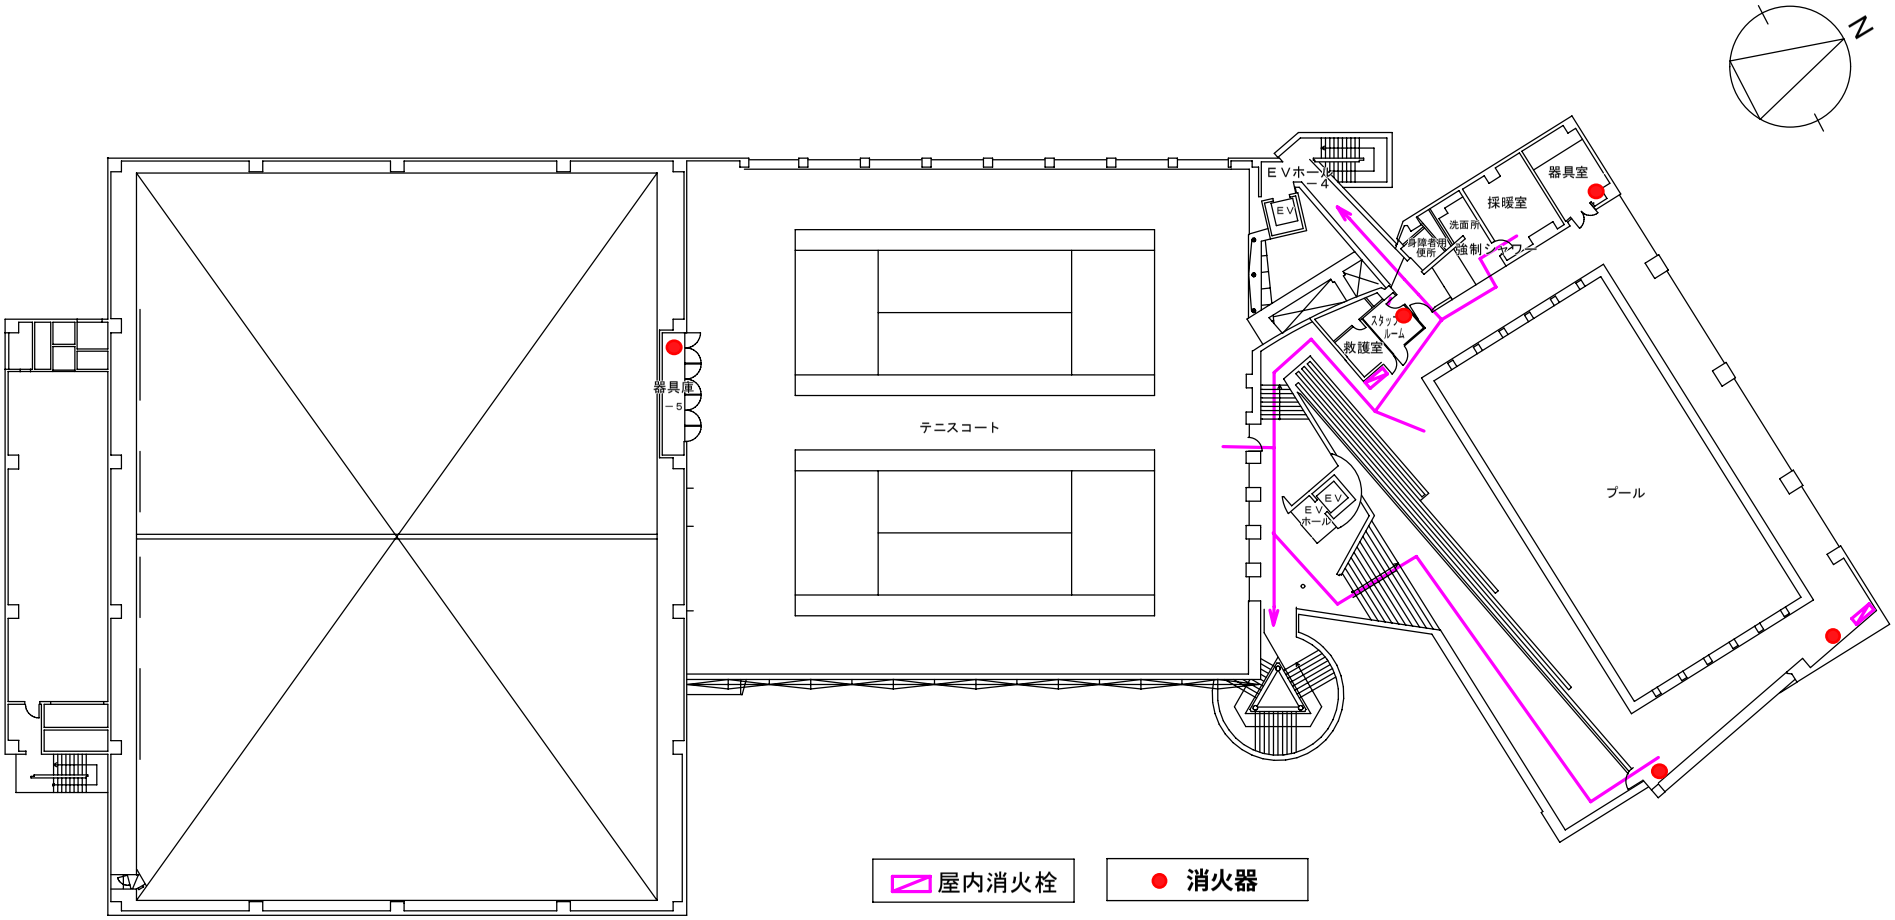

スポーツ棟３階避難経路図（１：５００）

３階

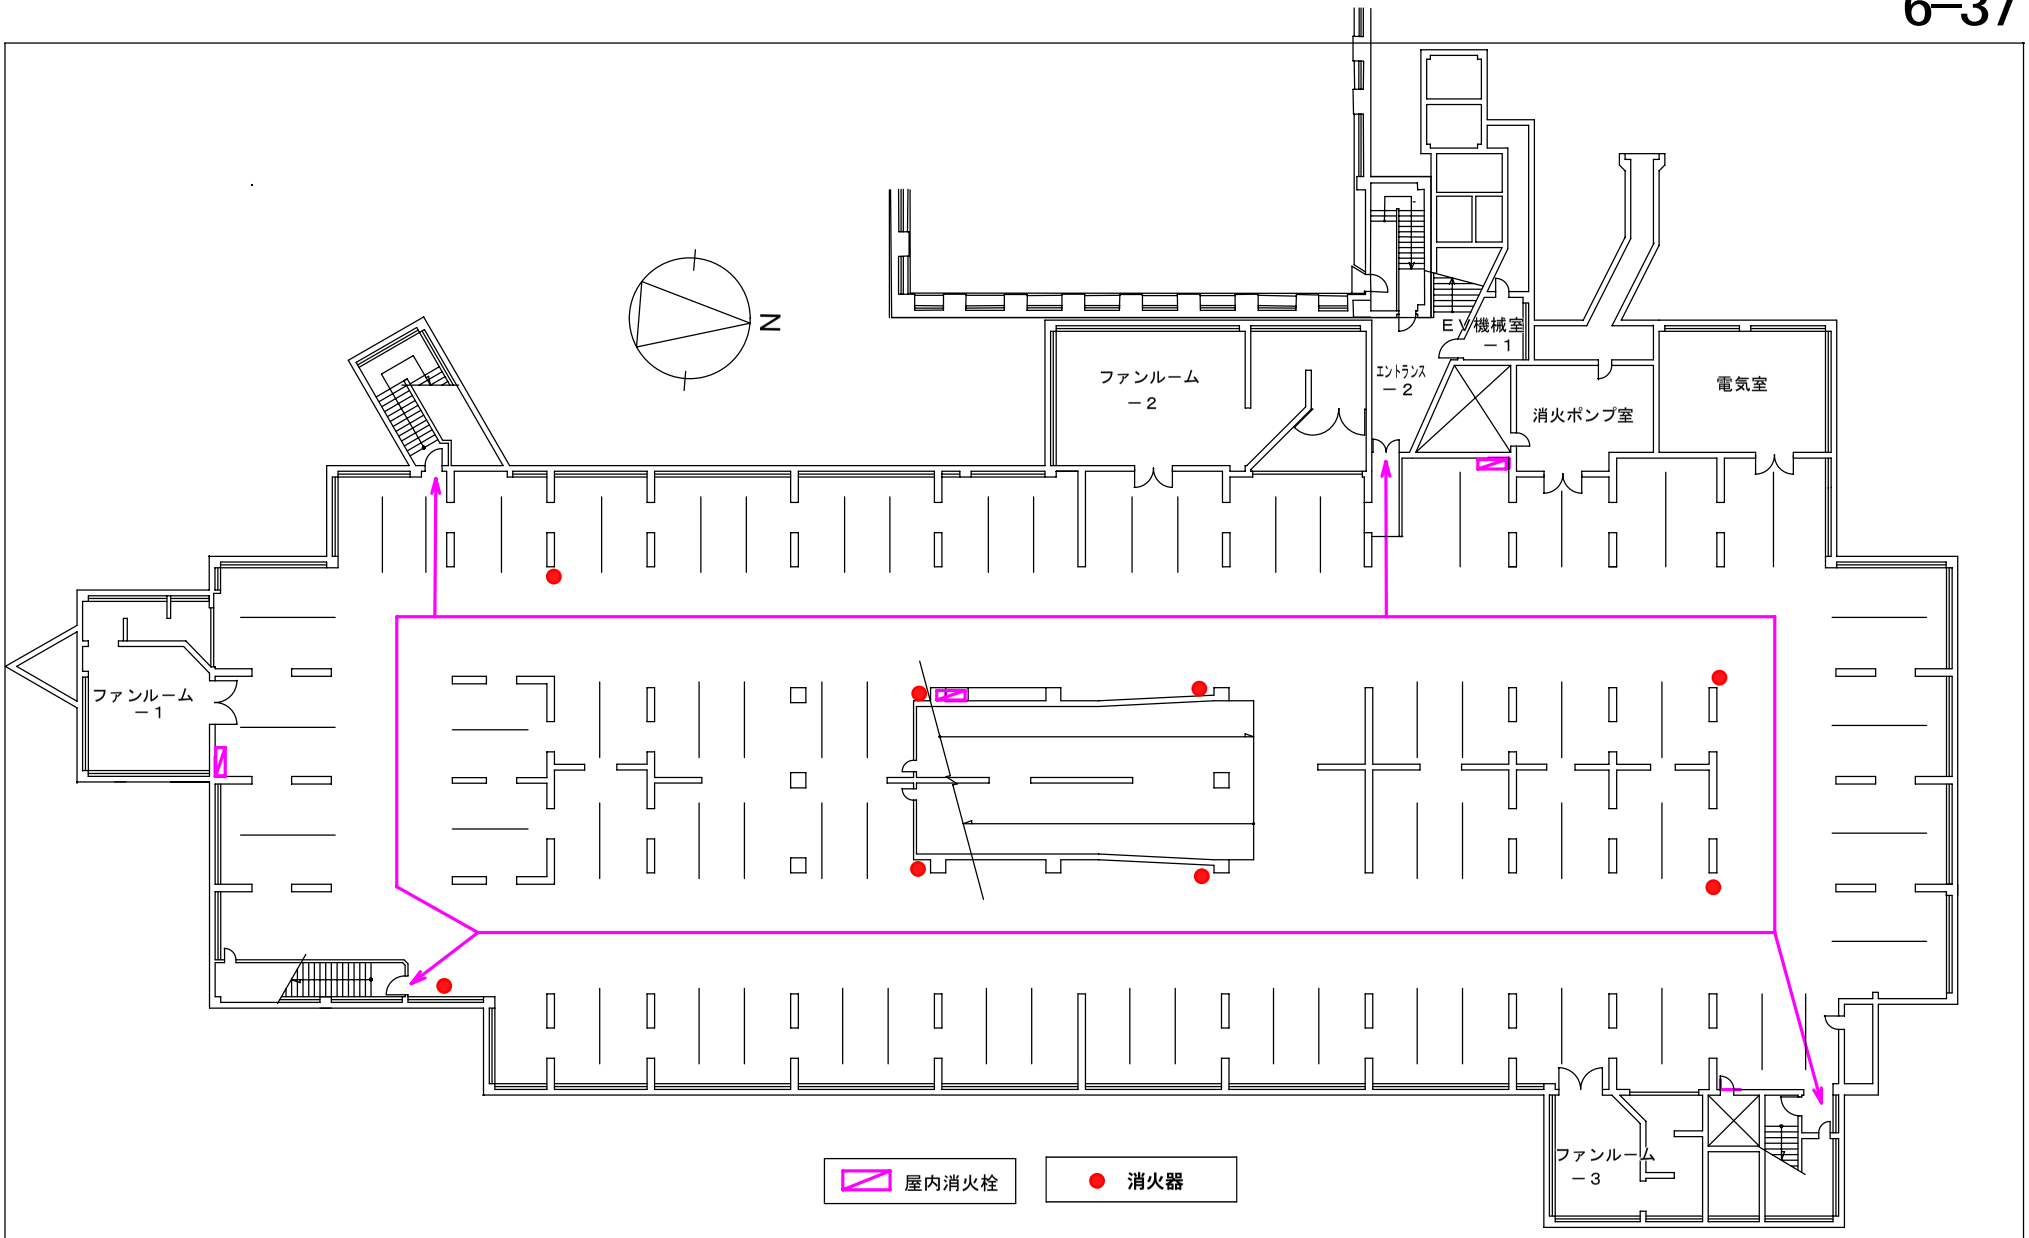

地下駐車場地下２階避難経路図（１：４００）

地下２階

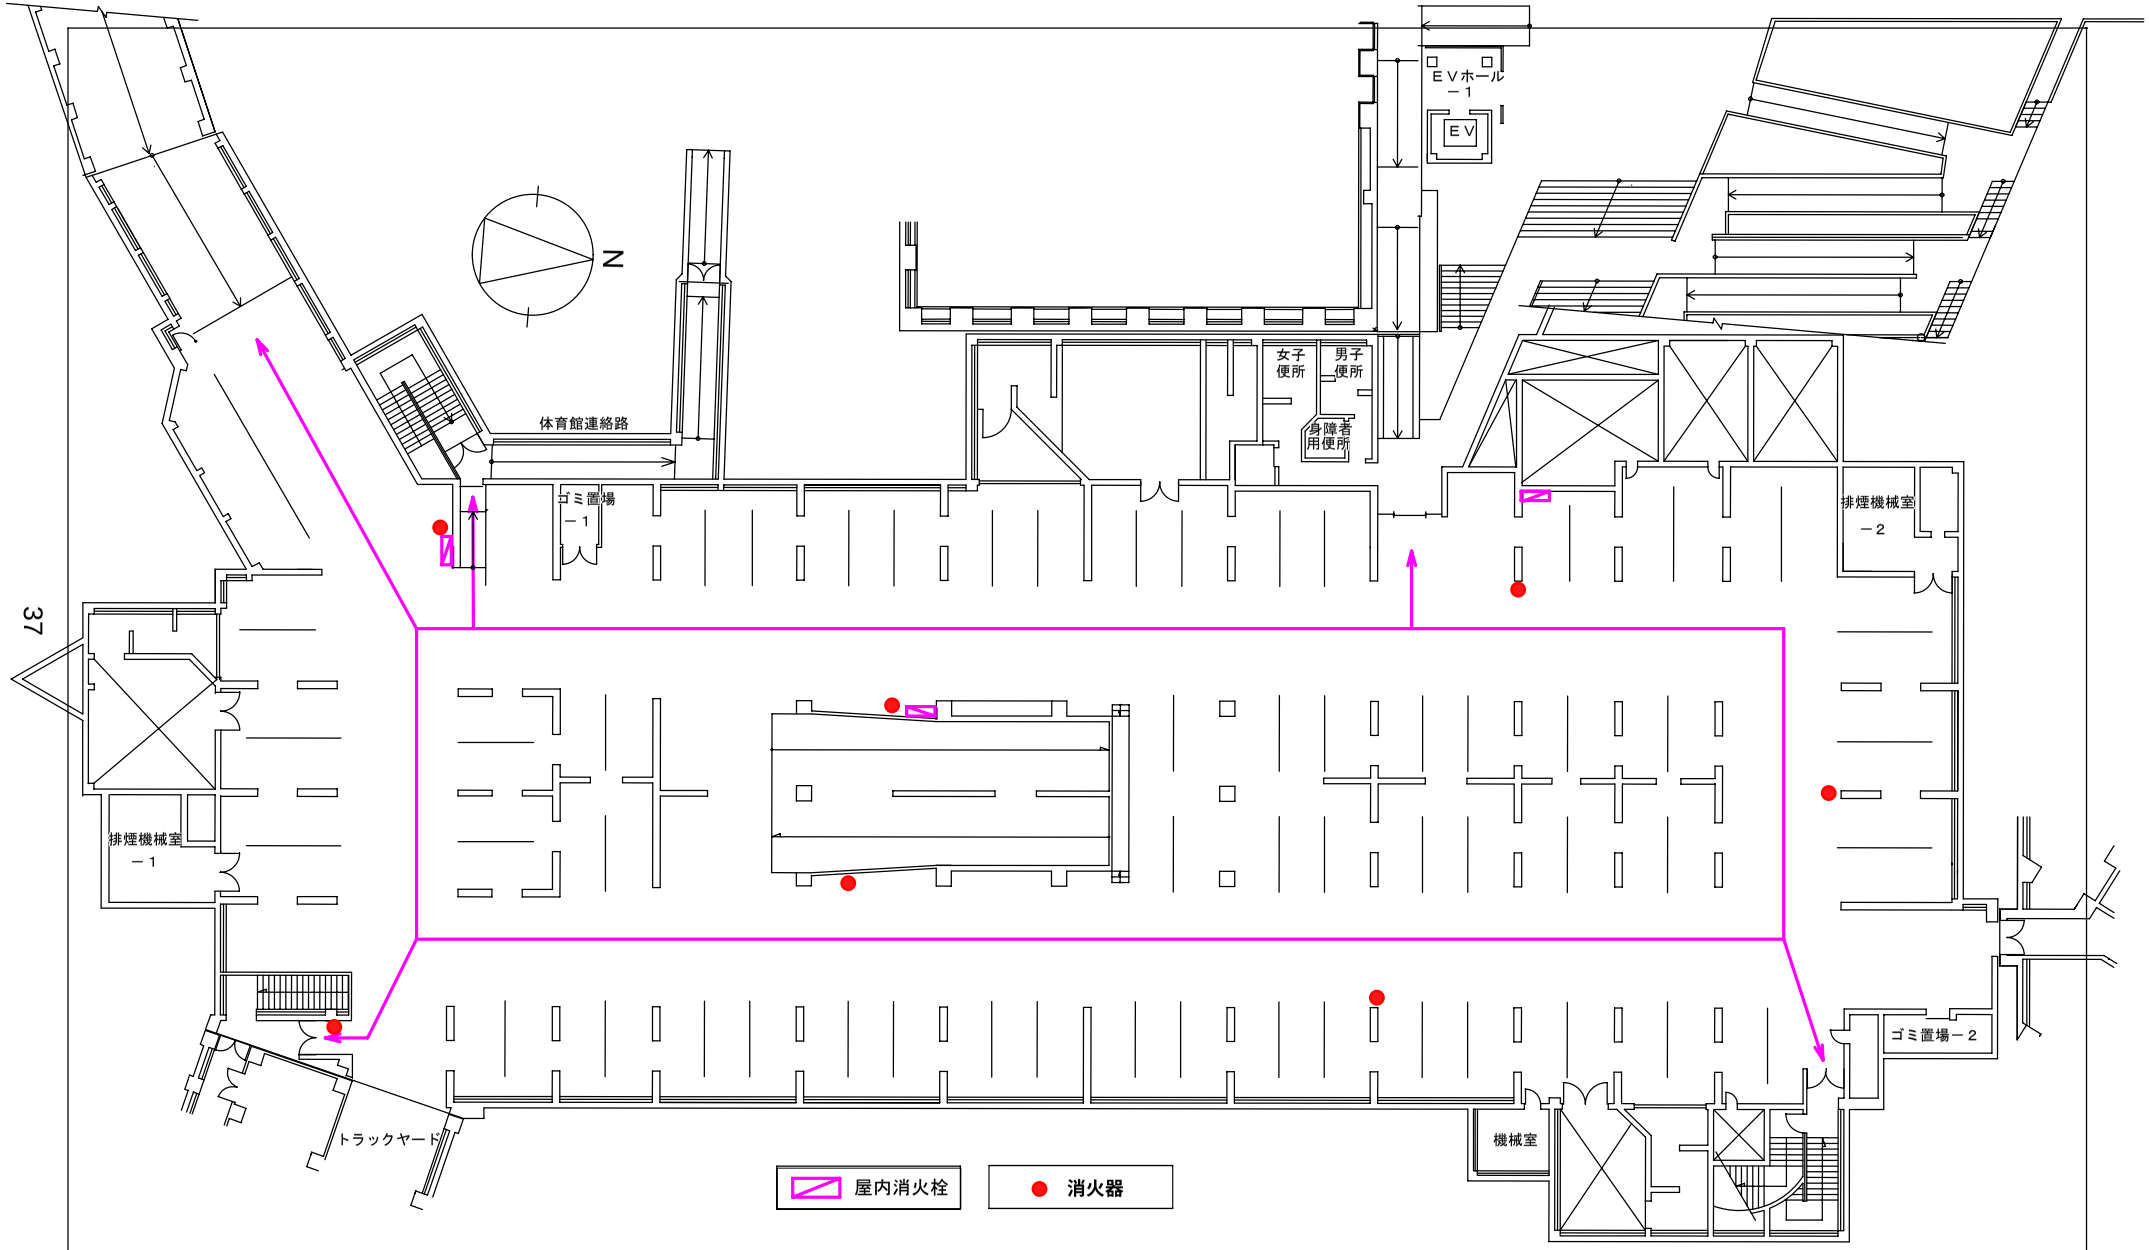

地下駐車場地下１階避難経路図（１：４００）　地下１階

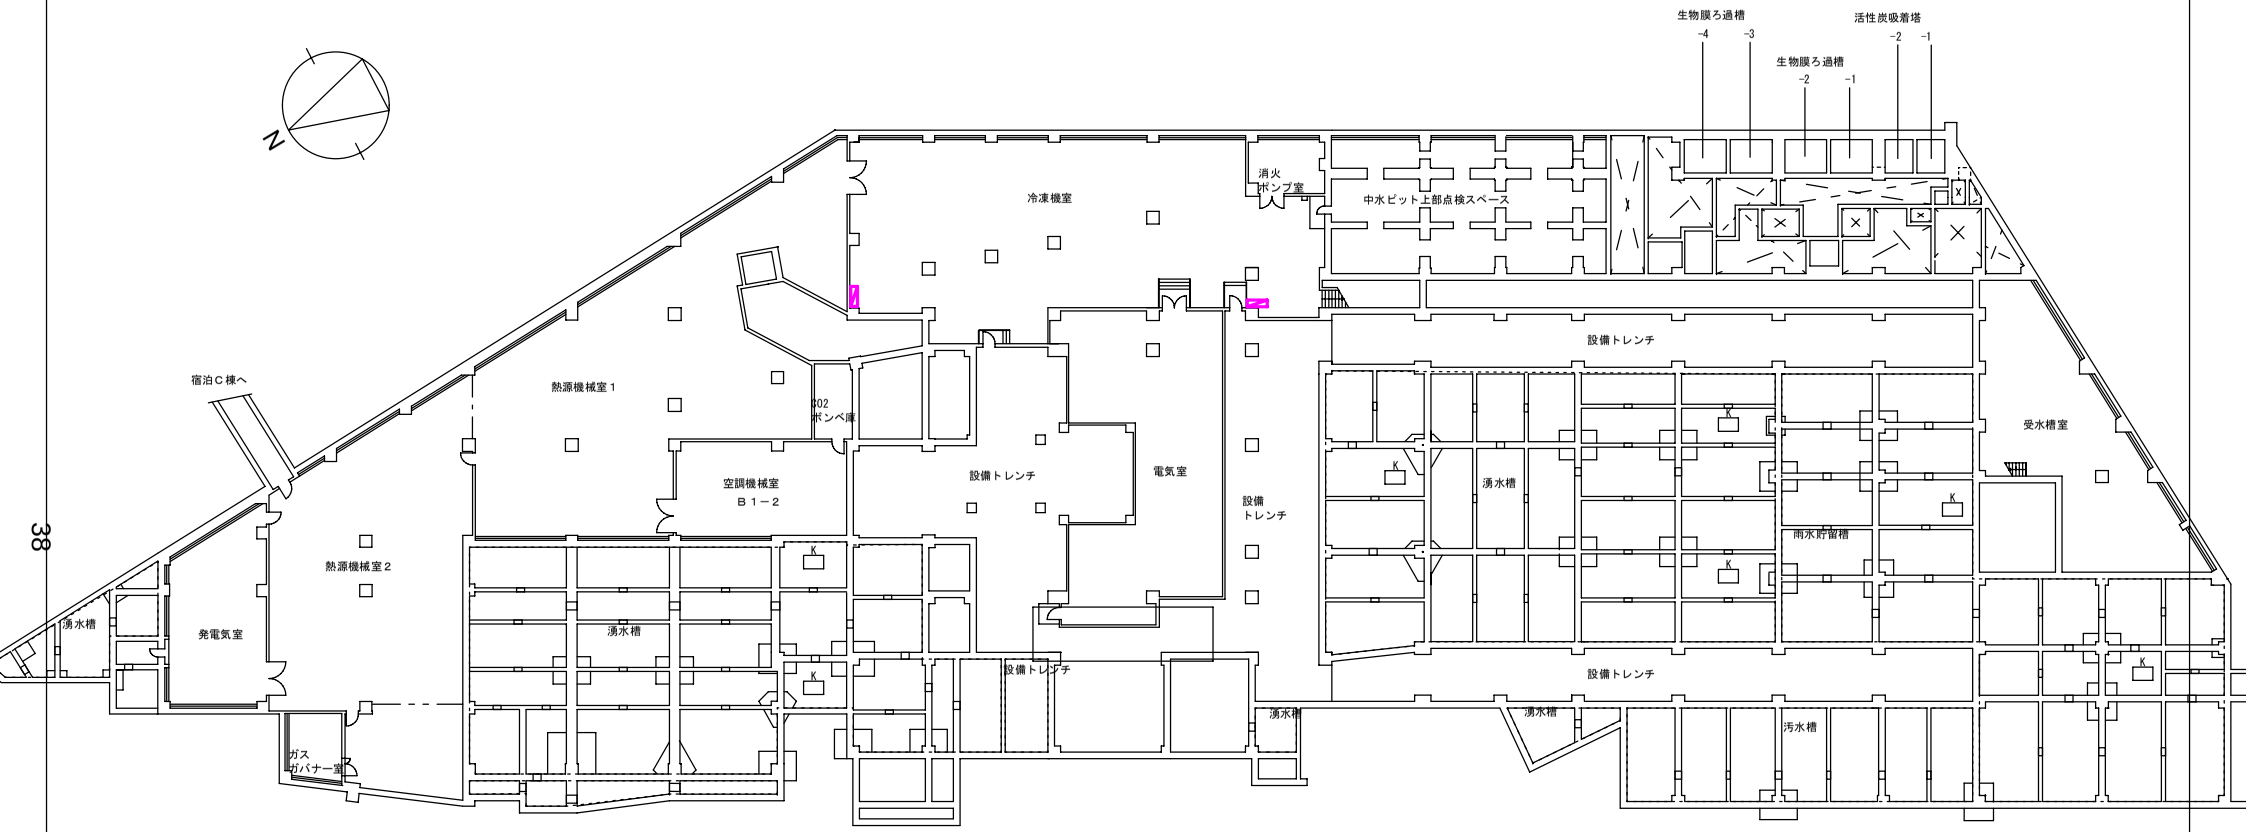

屋内消火栓　　● 消火器

カルチャー棟地下ピット１階避難経路図（１：６００）

ピット１階

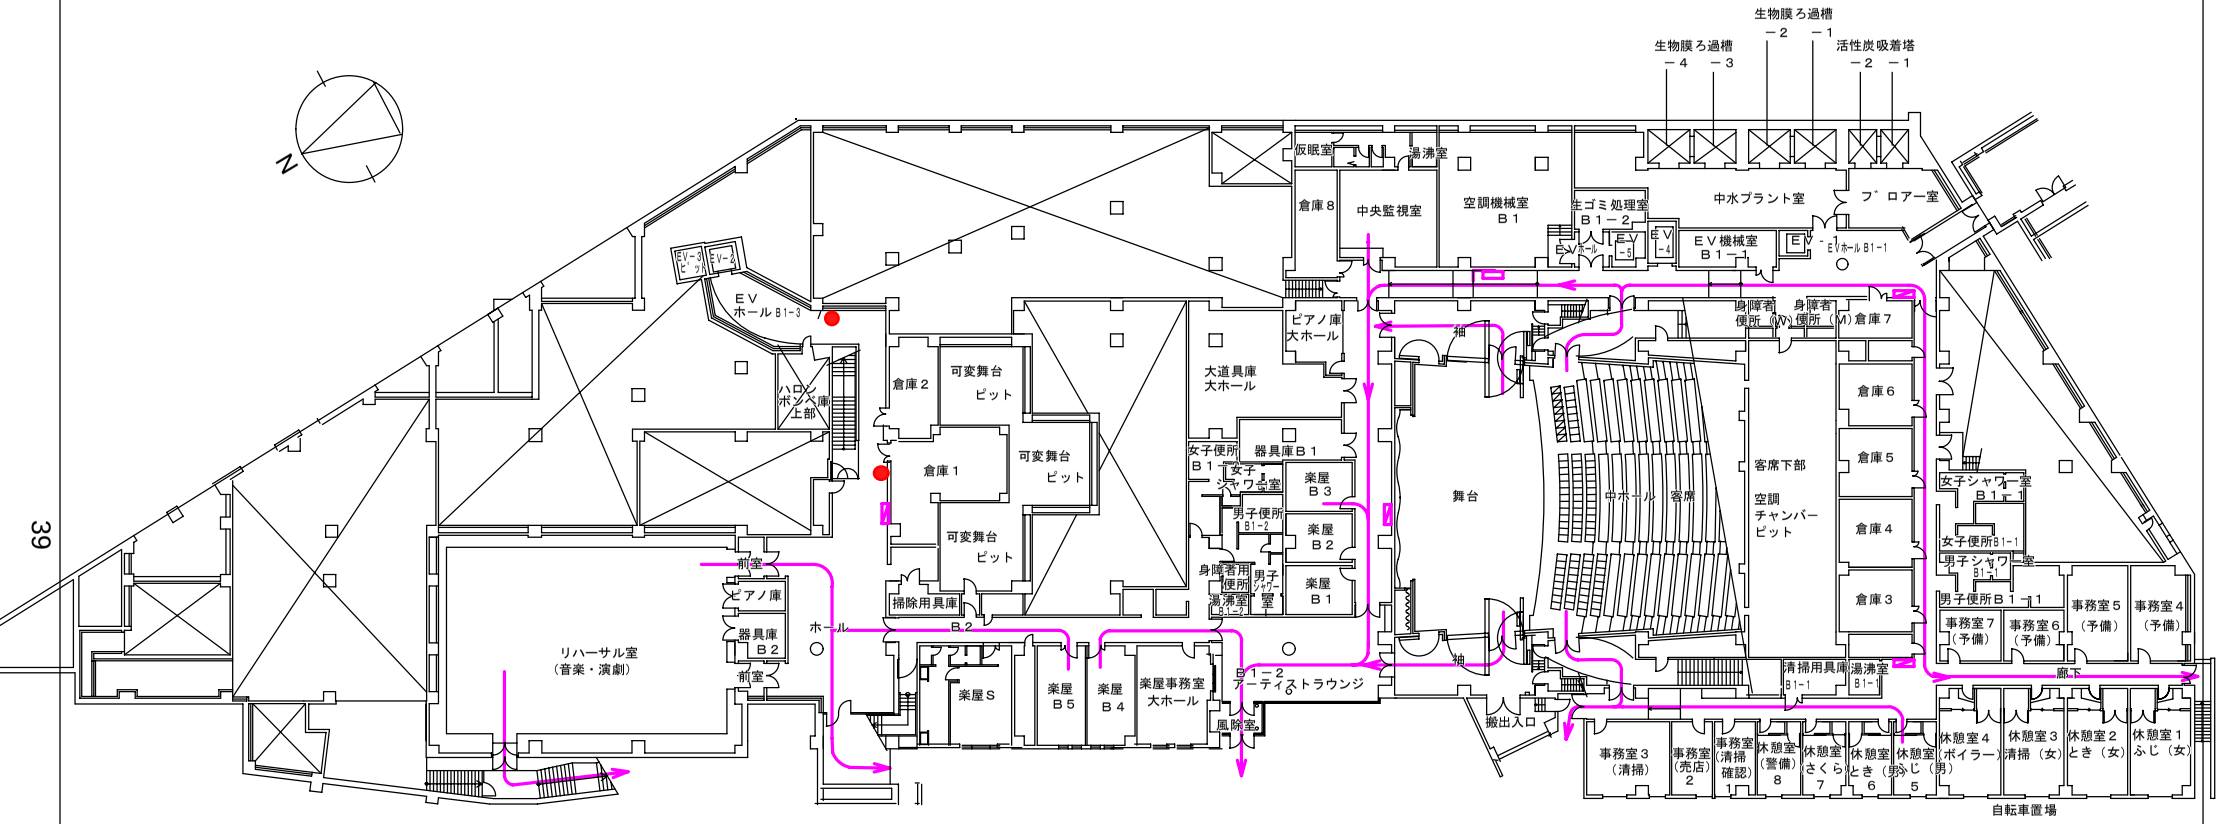

カルチャー棟地下１階避難経路図（１：６００）

地下１階

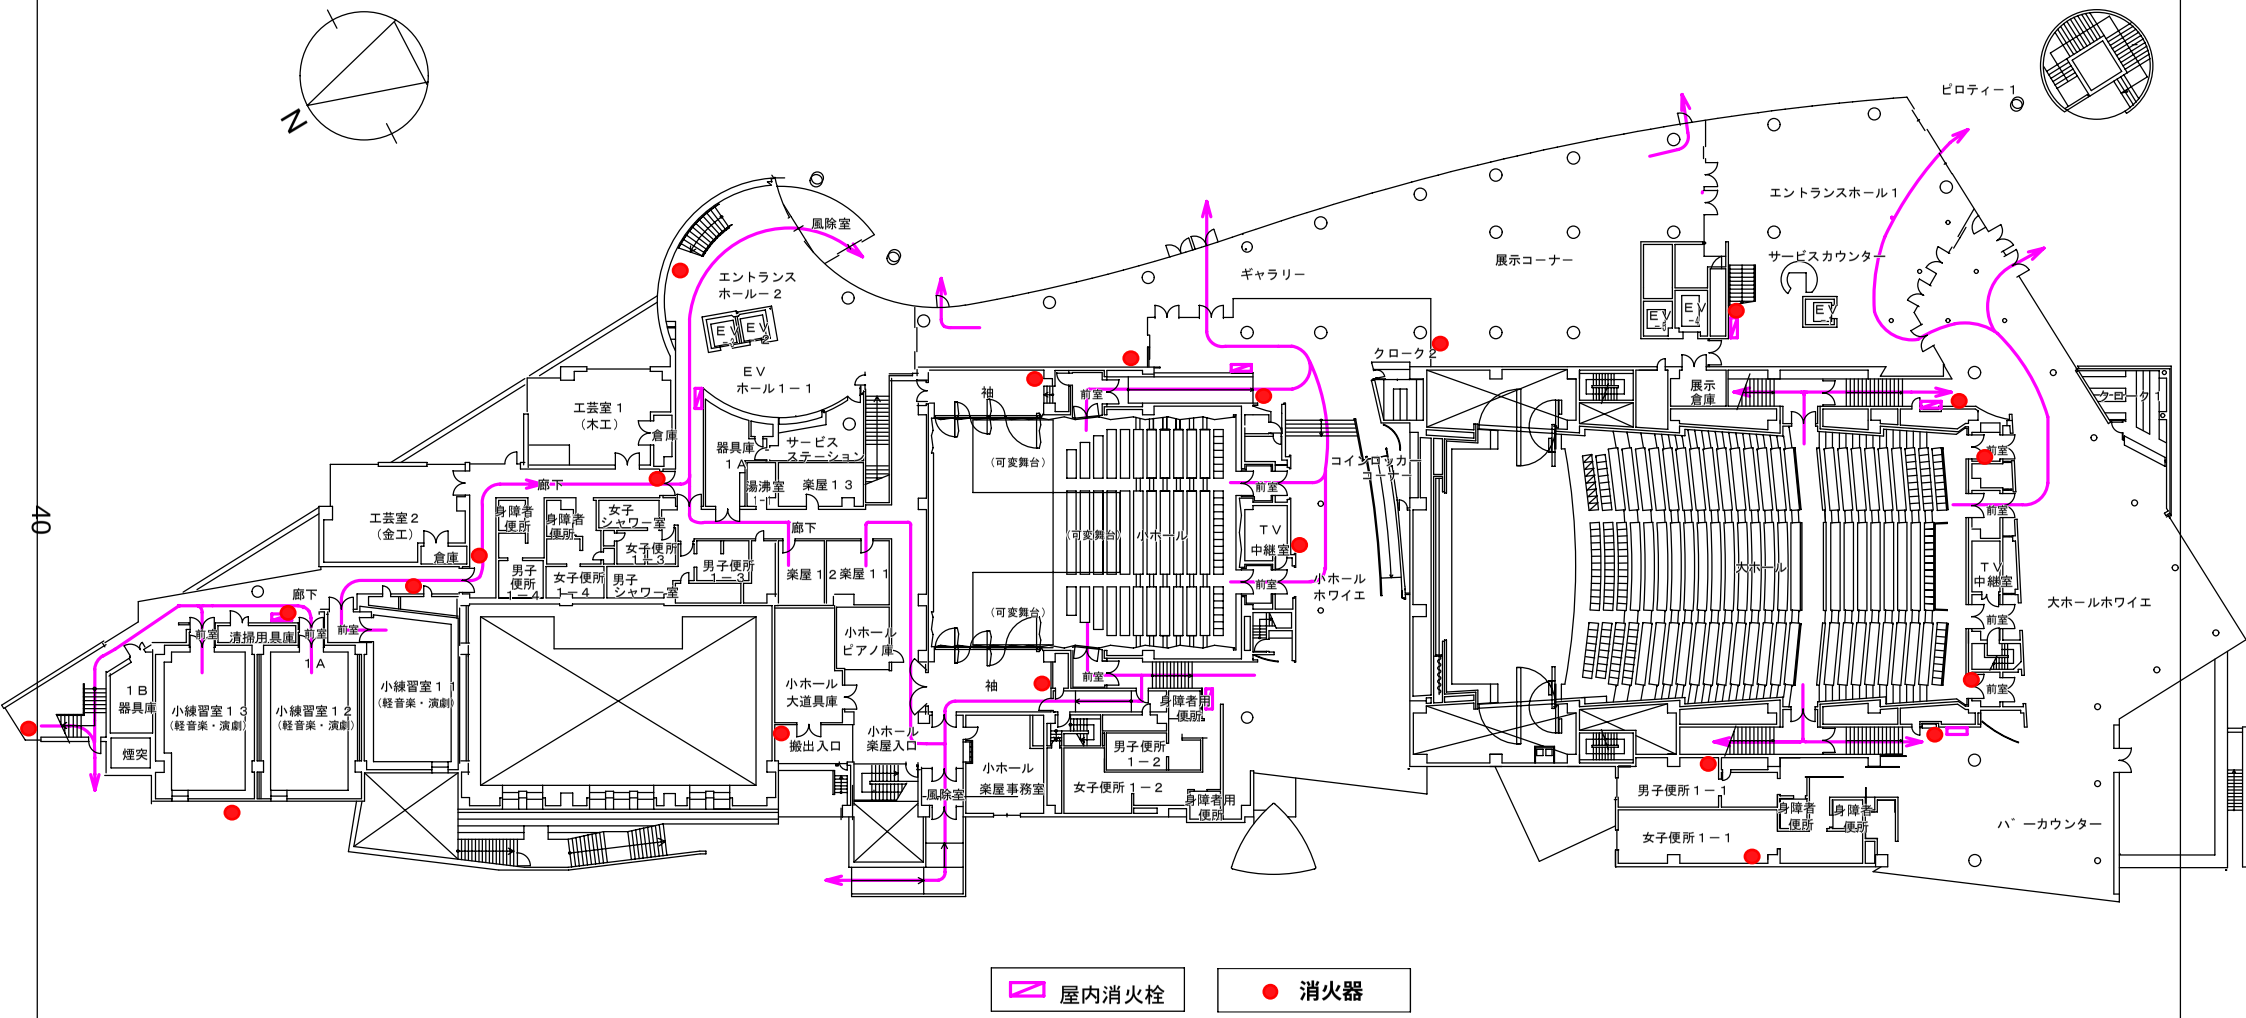

屋内消火栓　　消火器

カルチャー棟１階避難経路図（１：６００）

１階

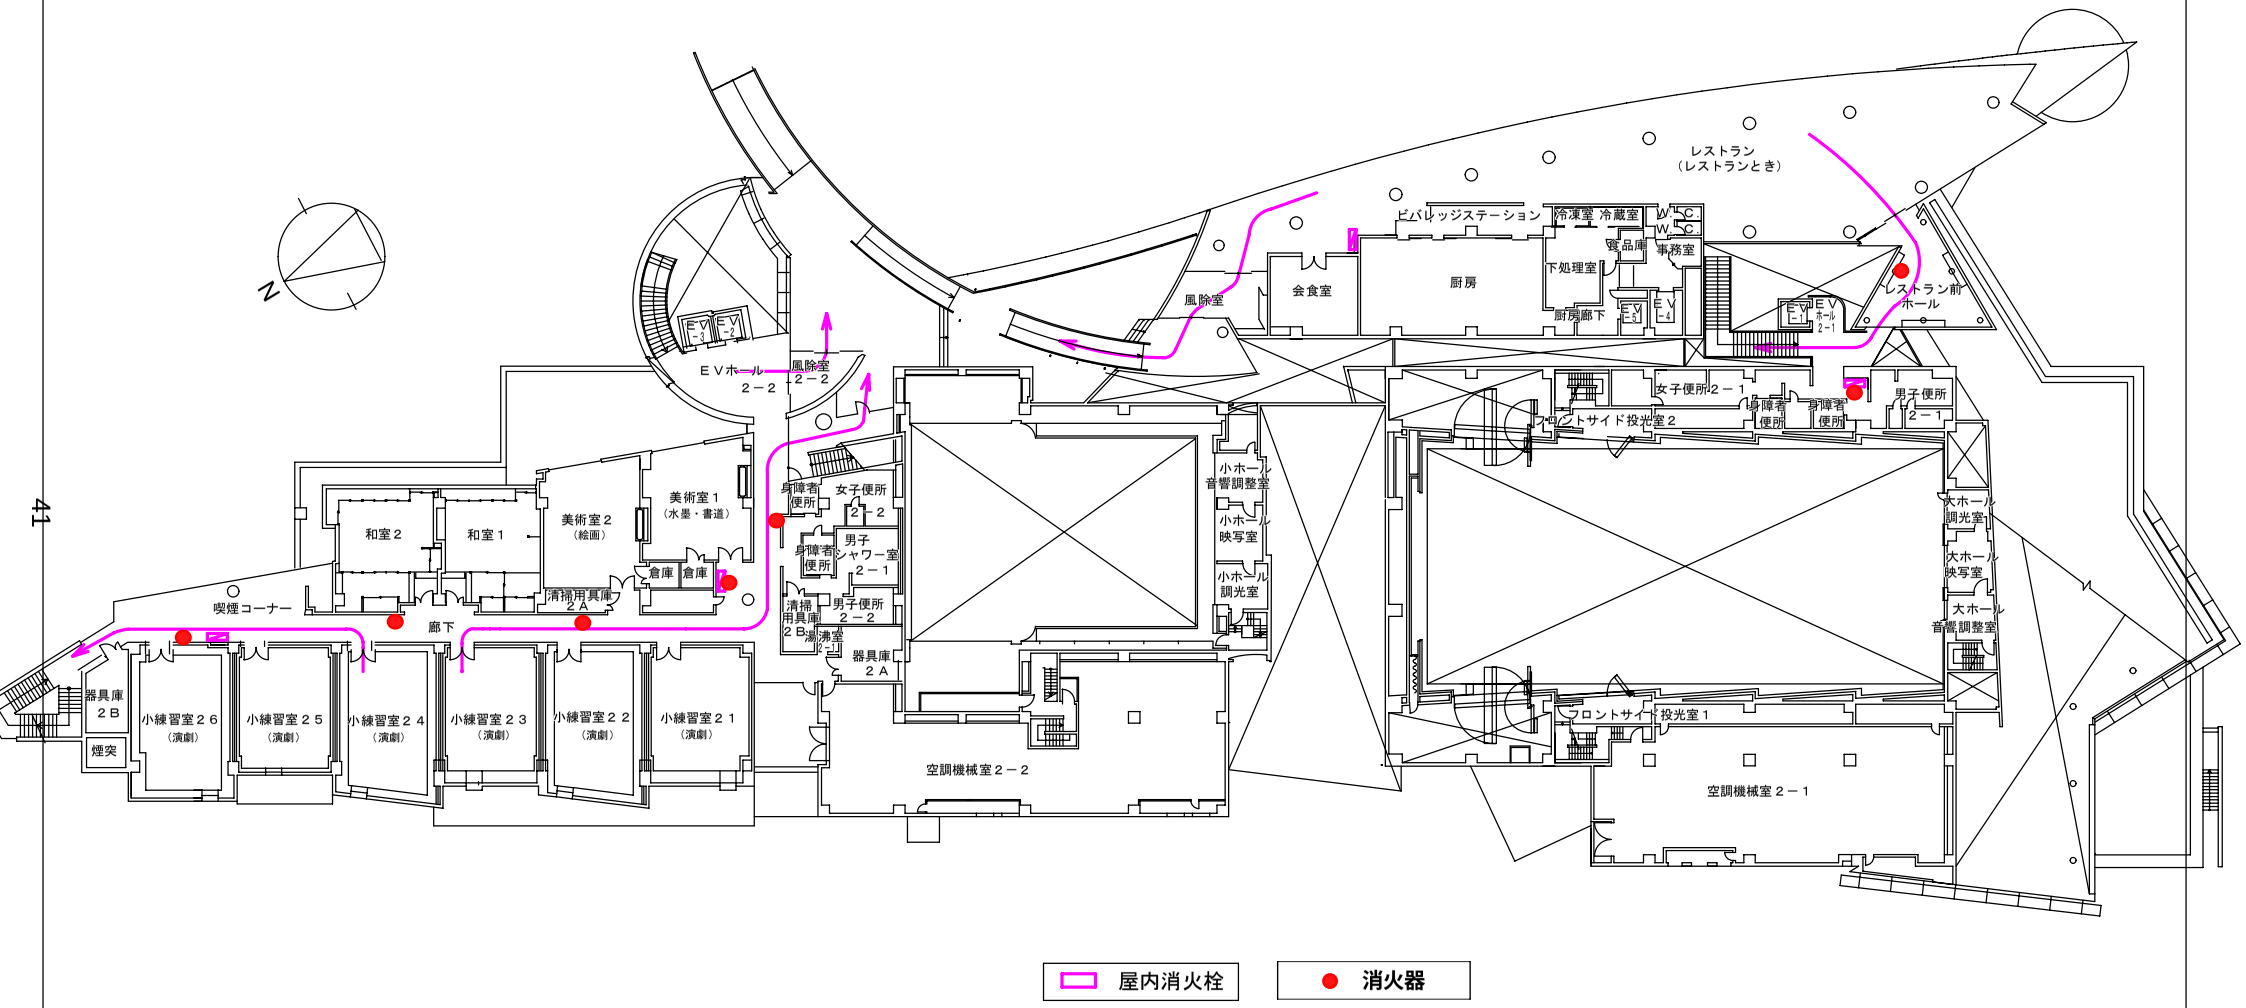

カルチャー棟２階避難経路図（１：６００）

２階

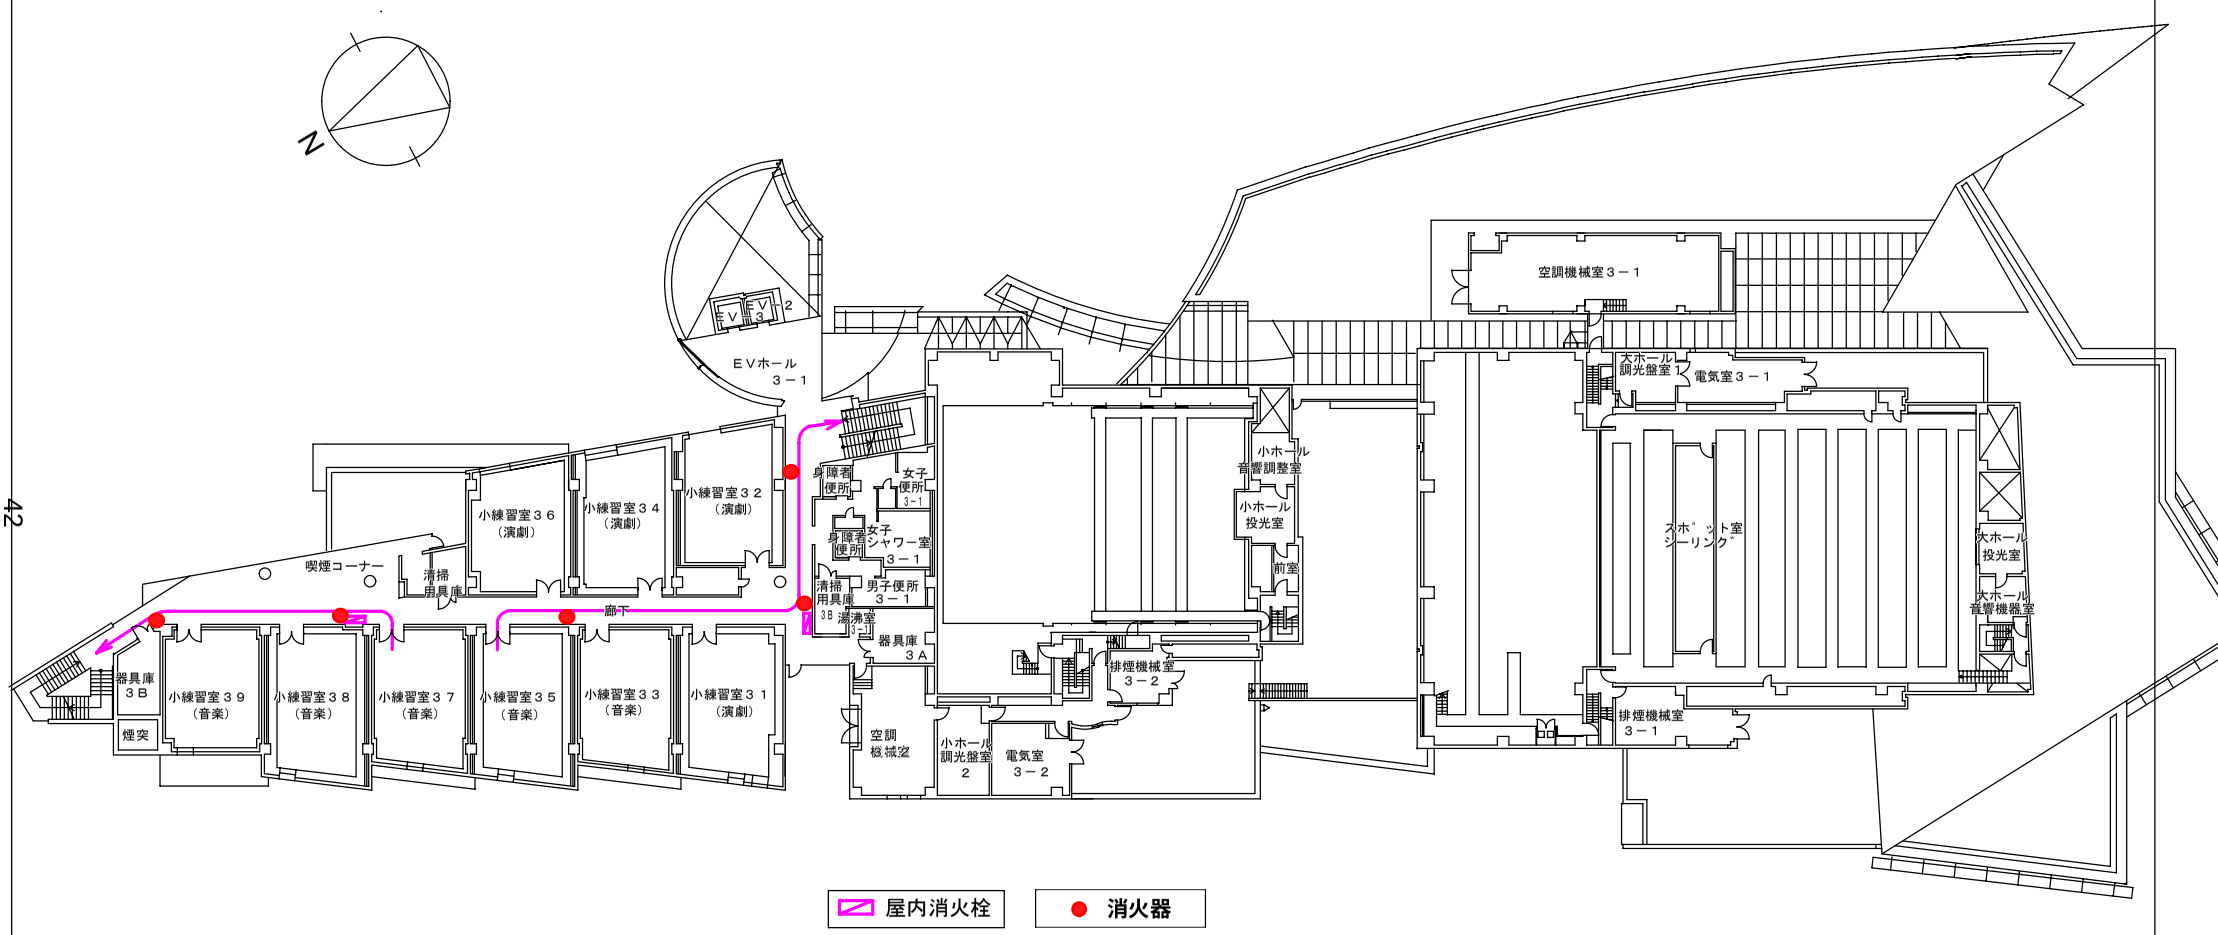

カルチャー棟３階避難経路図（１：６００）

３階

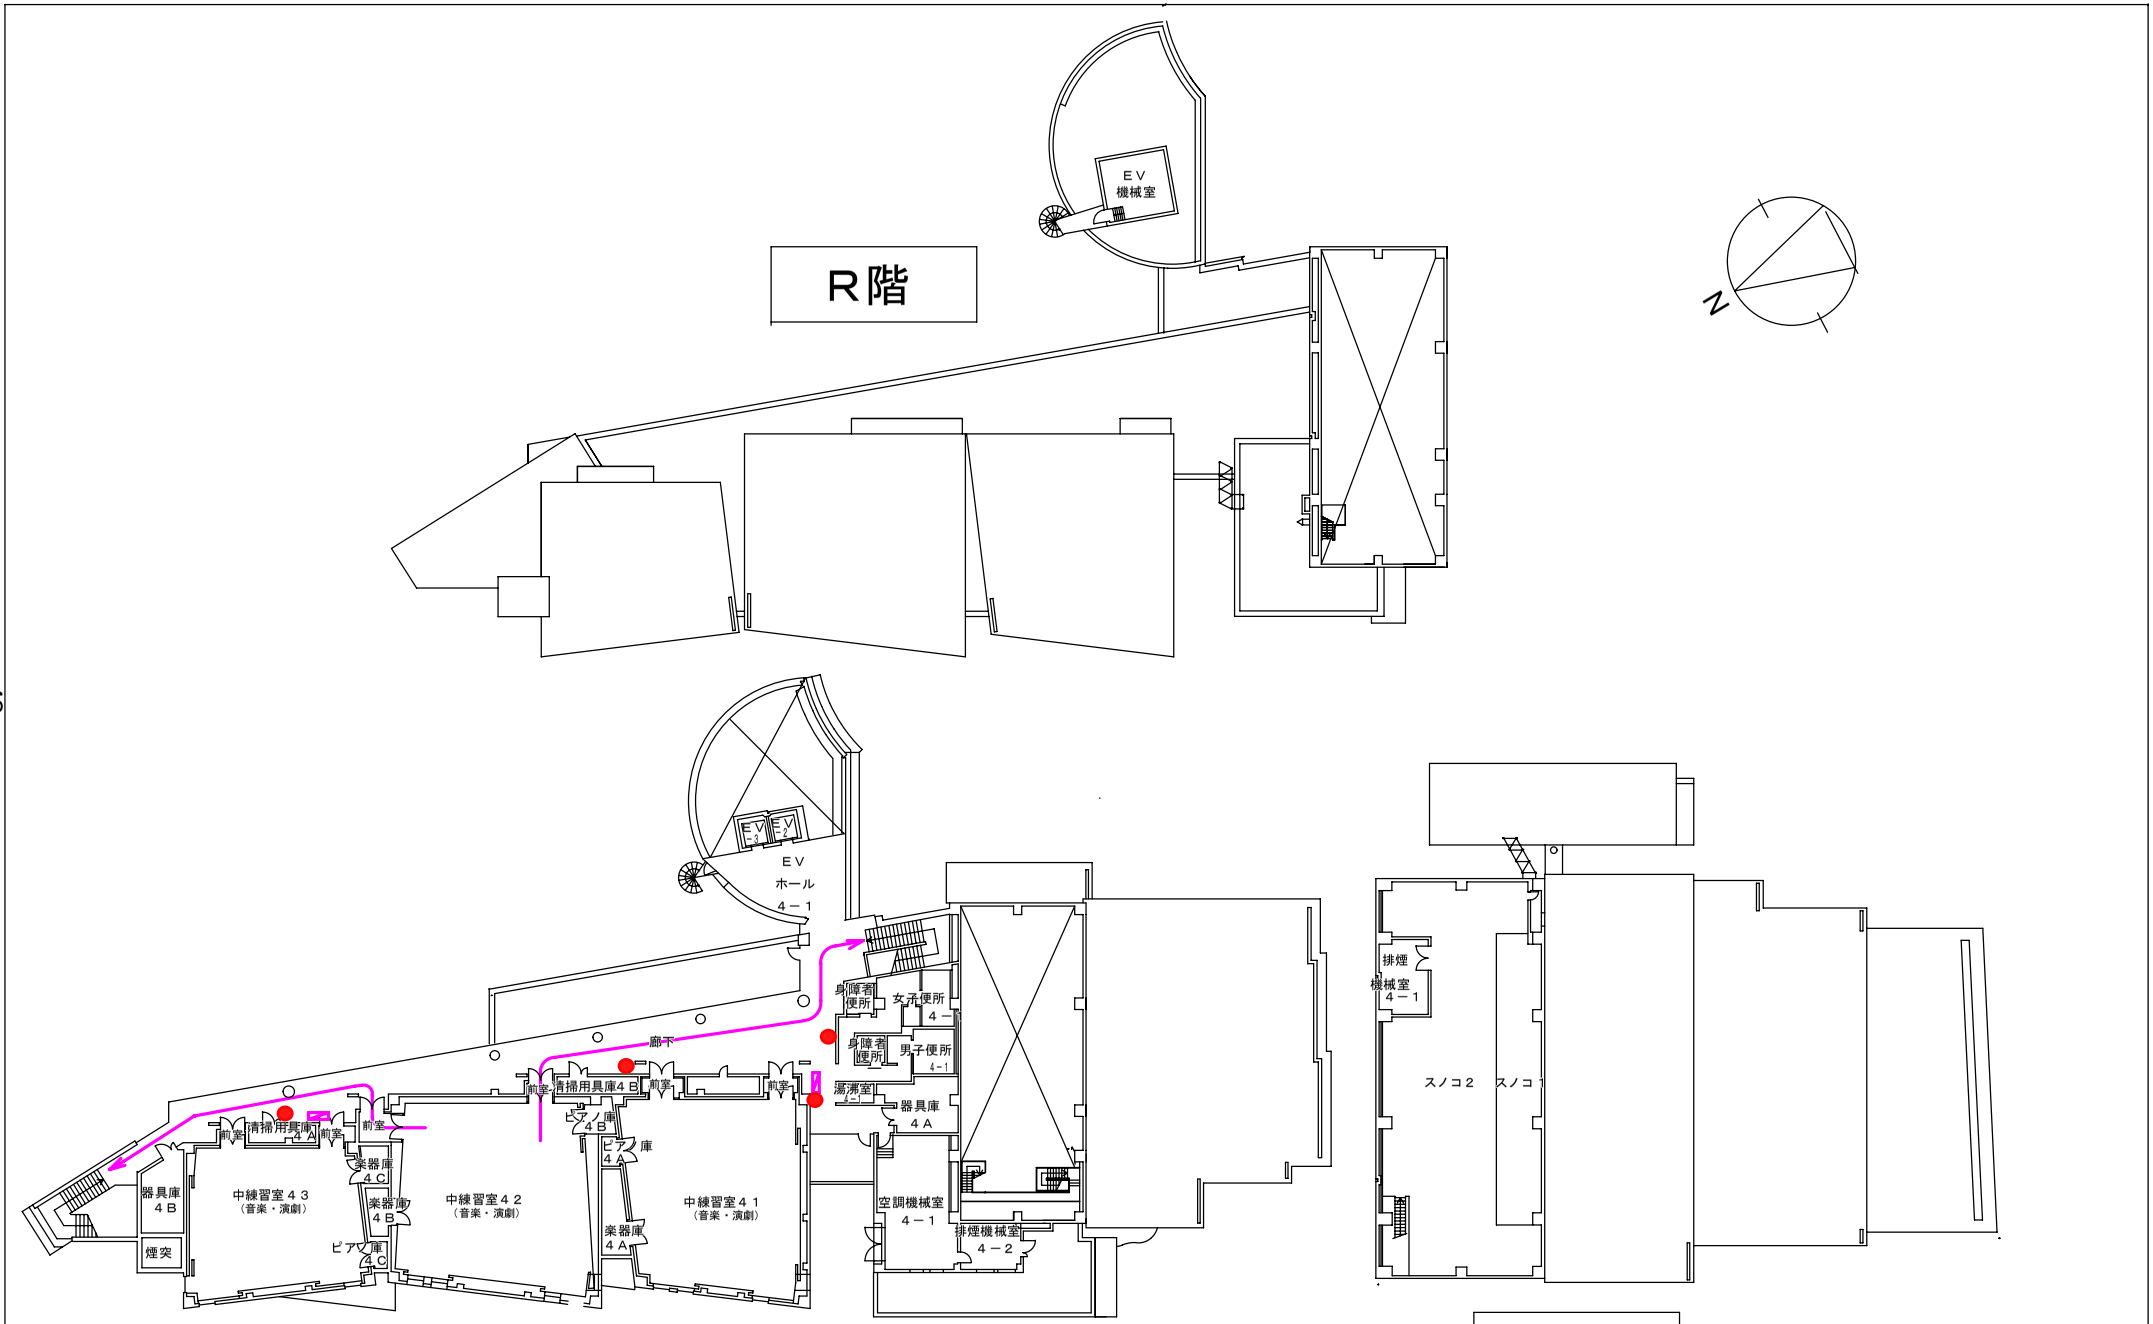

カルチャー棟４階避難経路図（１：６００）

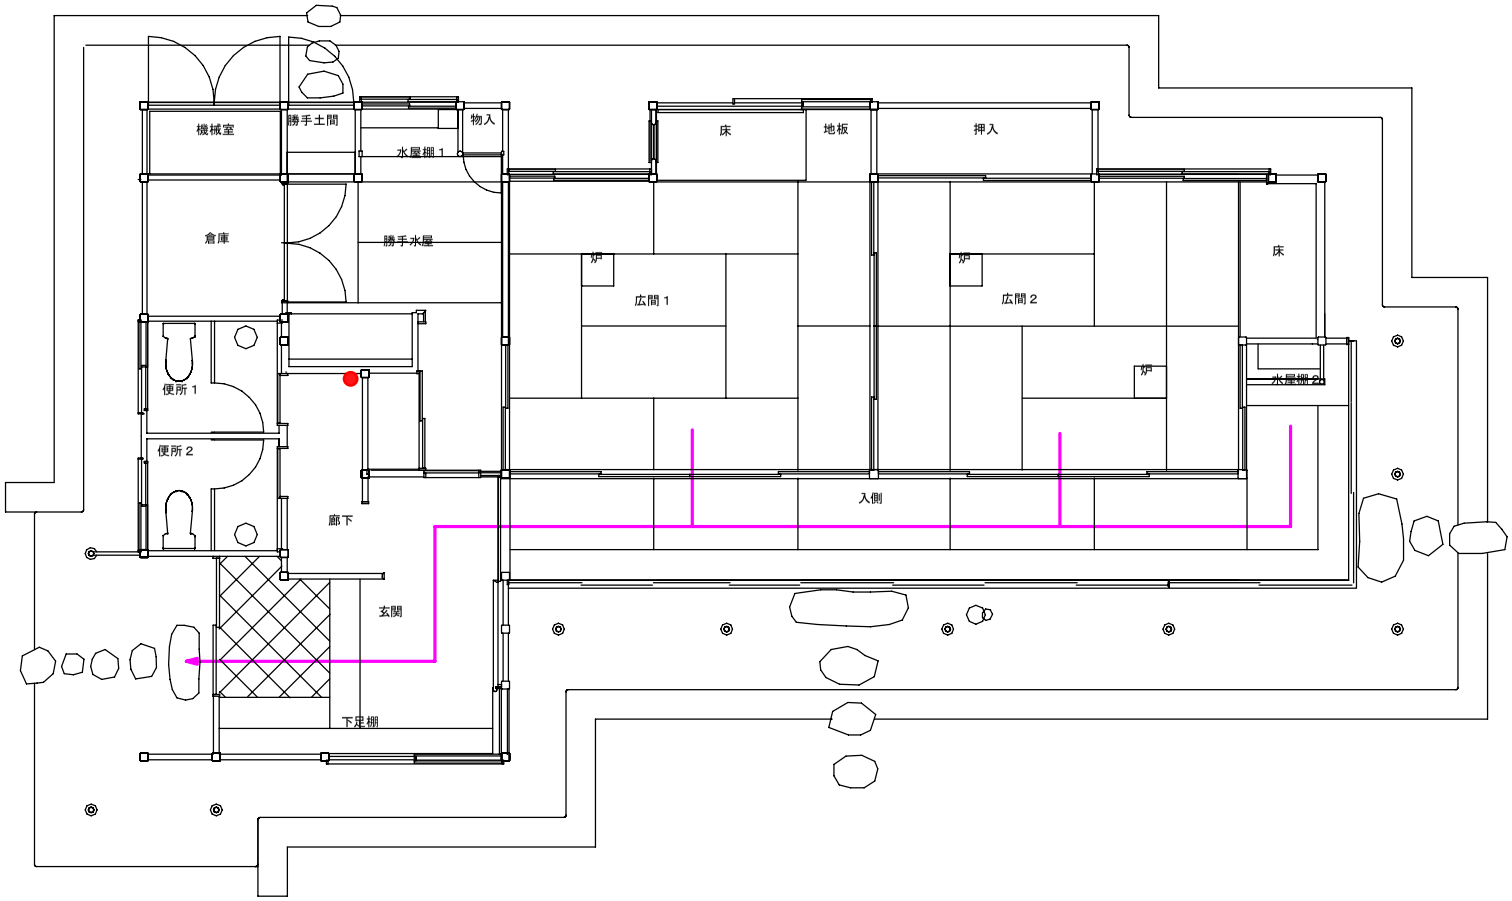

桜花亭避難街通路図　（１：１００）

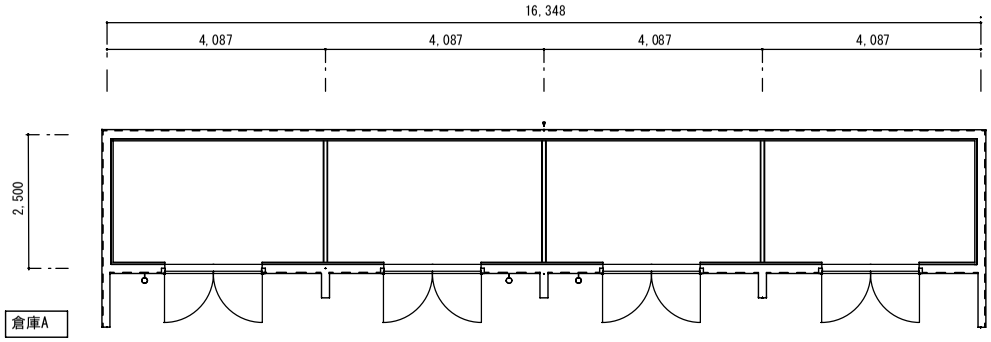

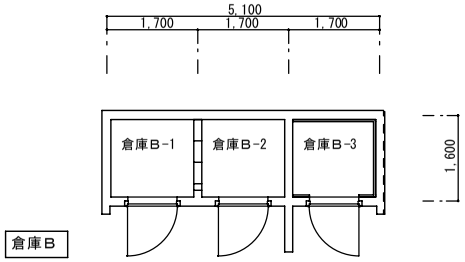

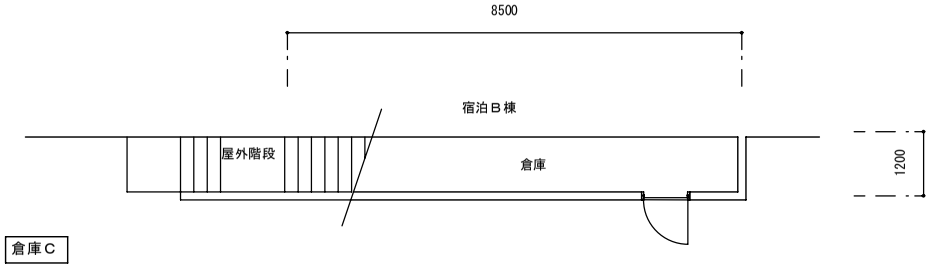

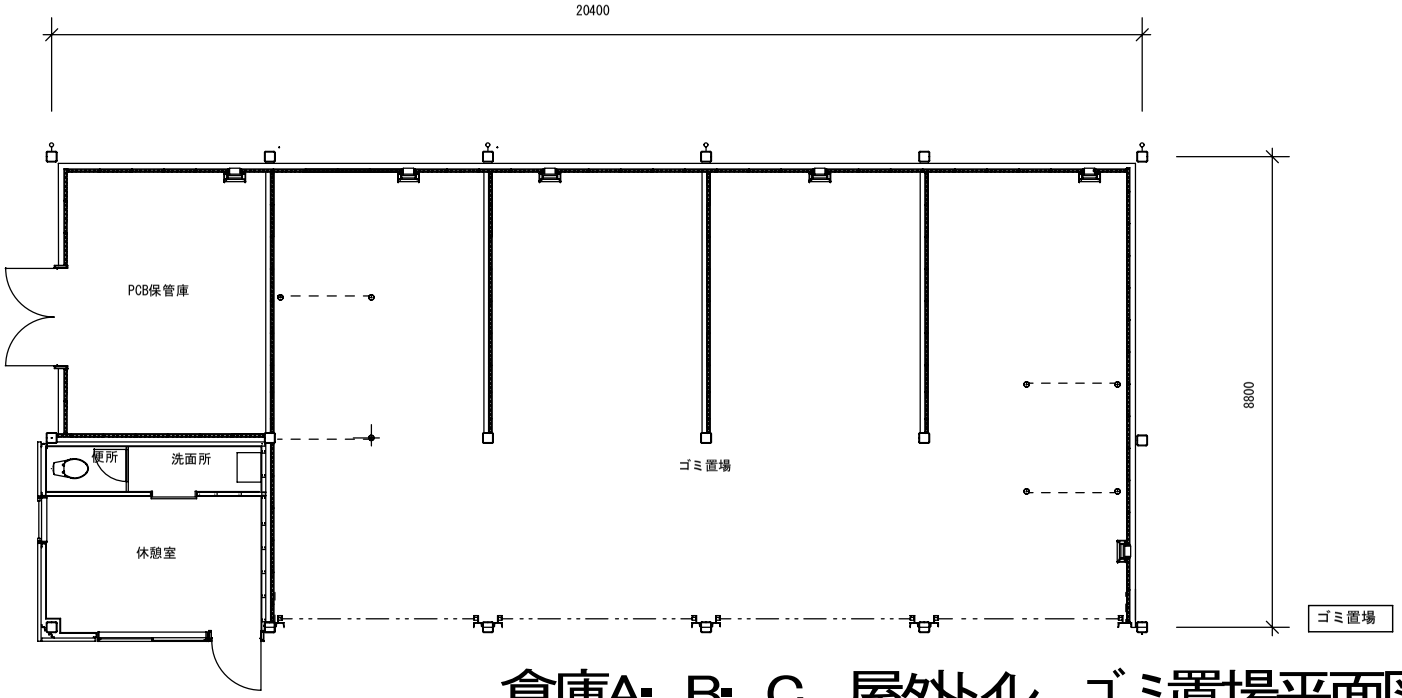

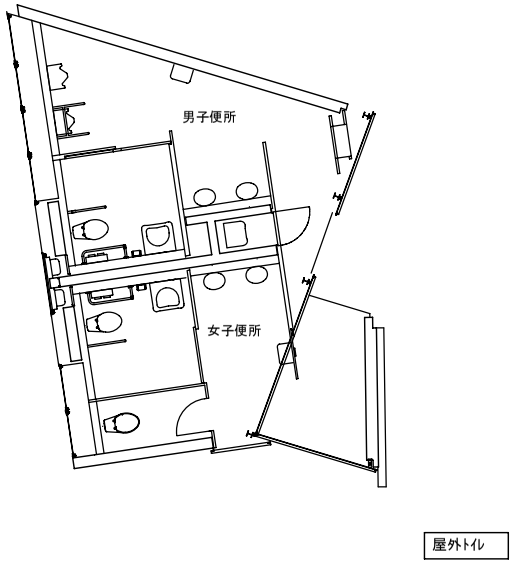

倉庫A・B・C、屋外トイレ、ゴミ置場平面図 （1：100）

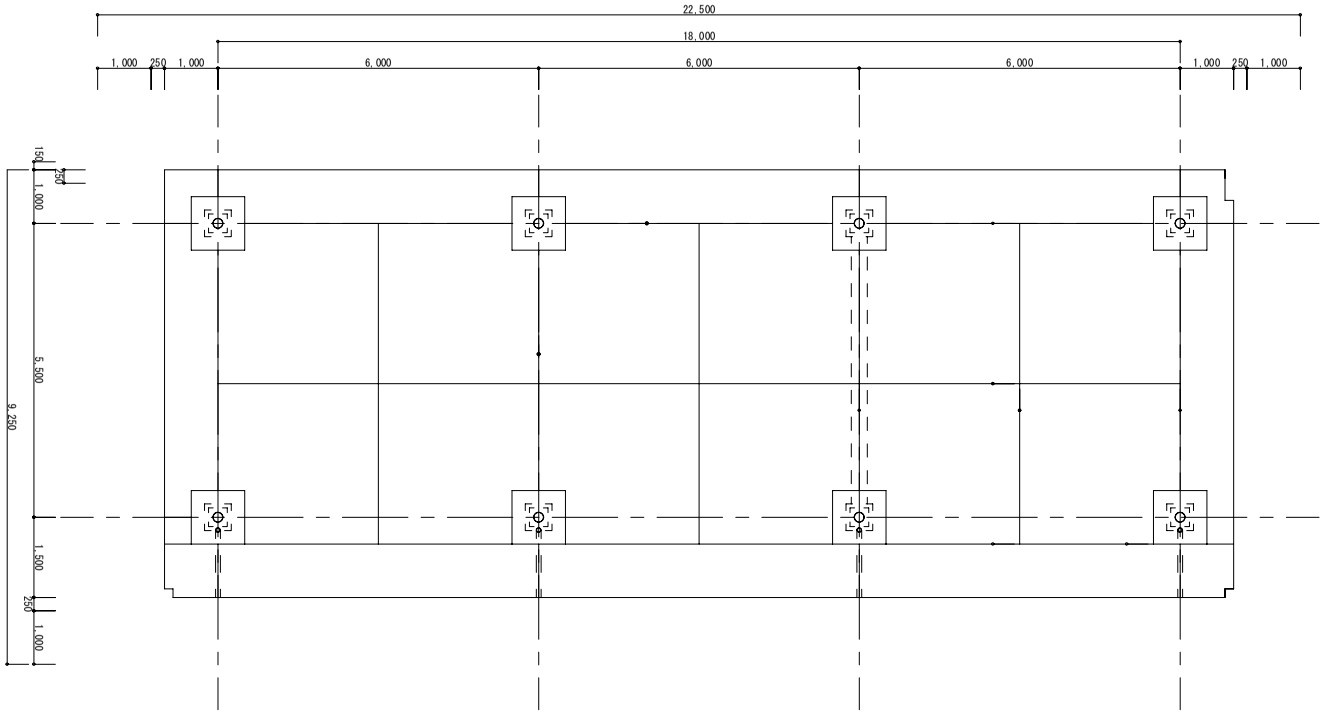
22,500
18,000
1,000
250
1,000
6,000
6,000
6,000
1,000
250
1,000
150
250
1,000
5,500
9,250
1,500
250
1,000

野外活動棟平面図